



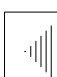
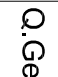



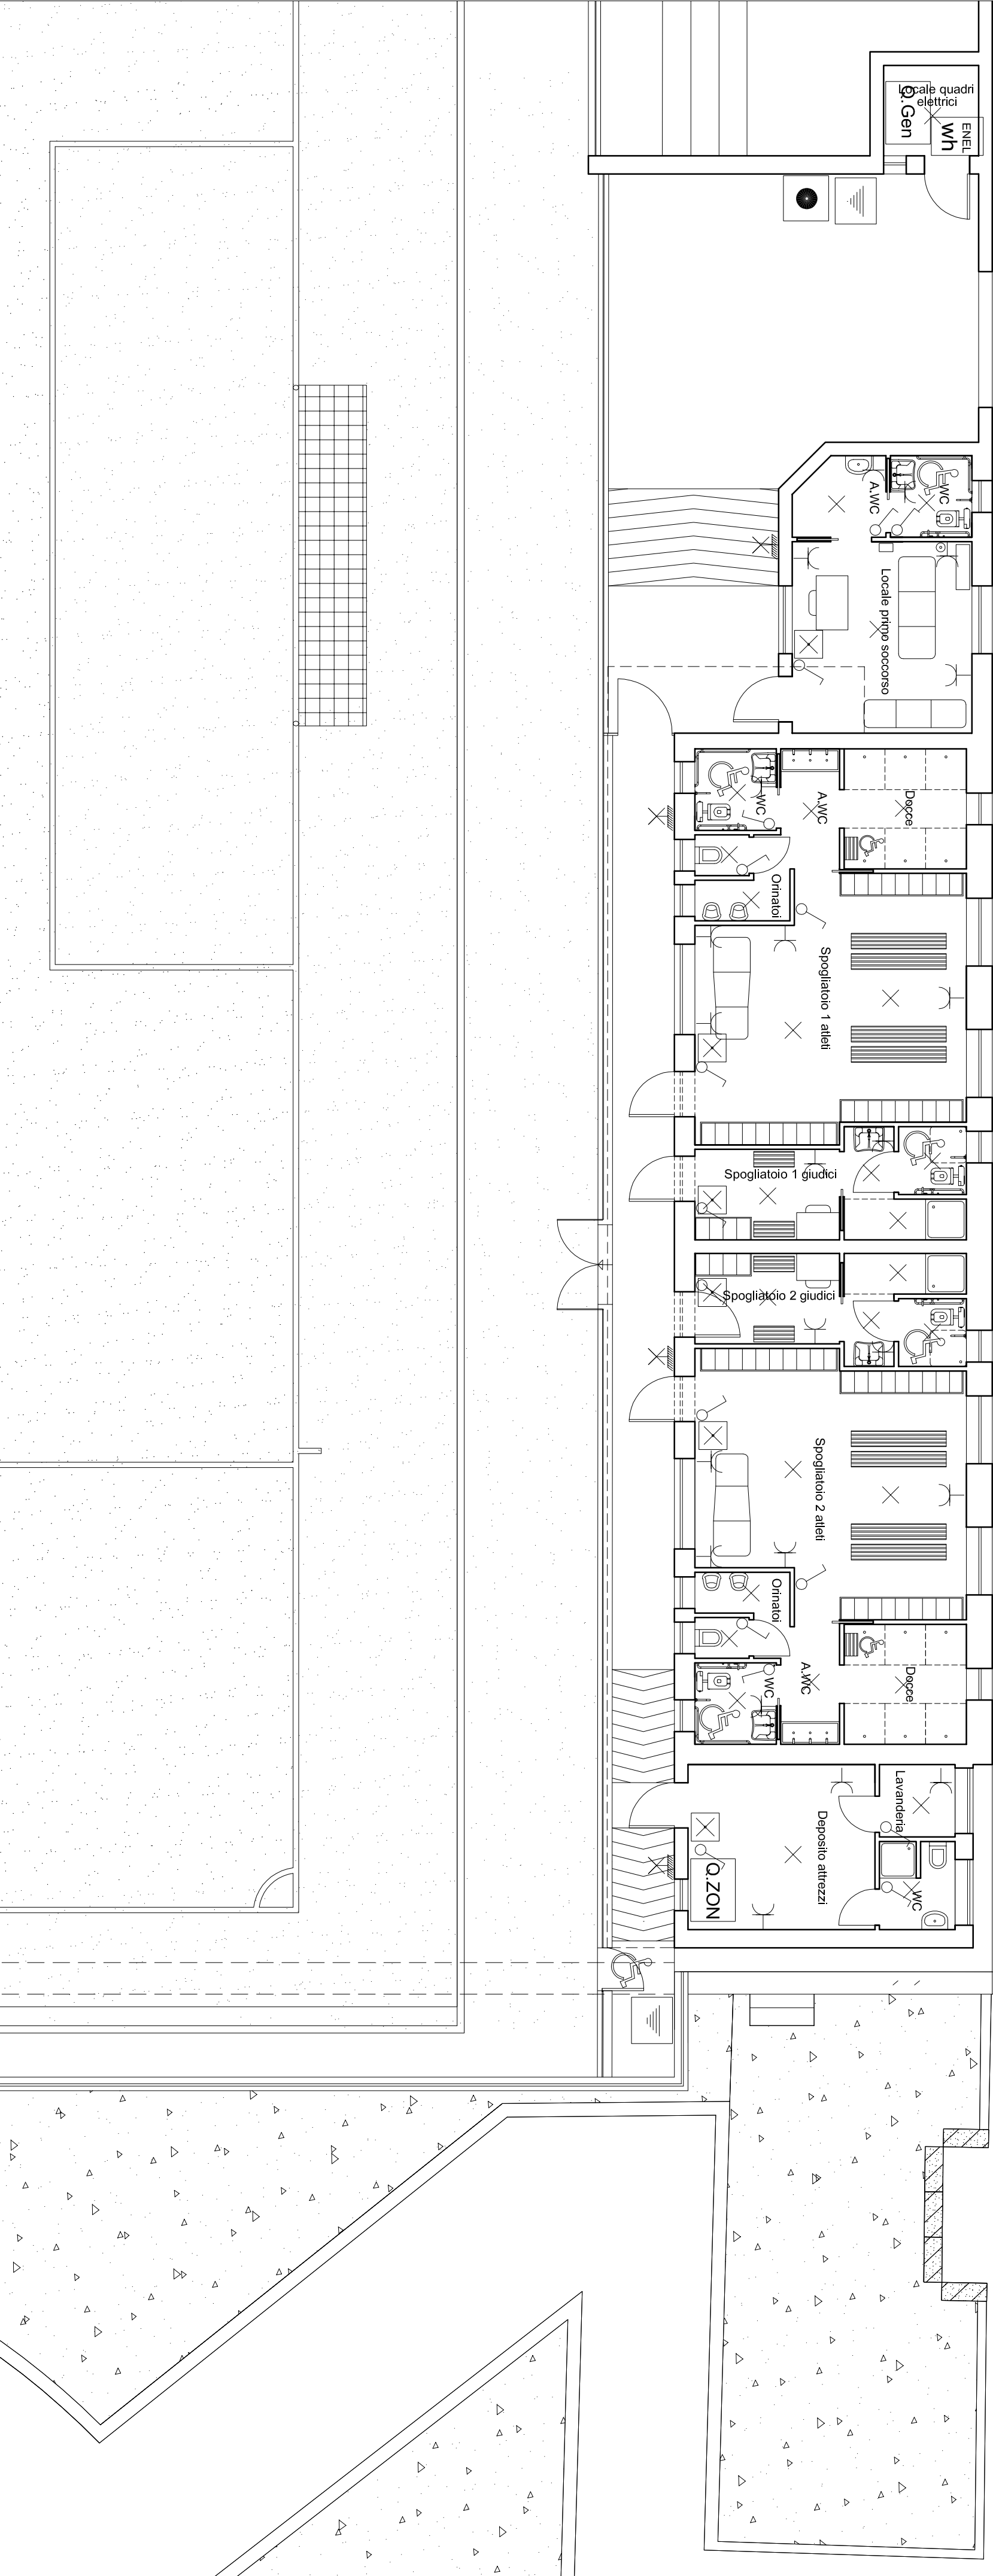
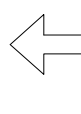



PIANTA

Ingresso atleti e personale

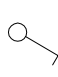

LEGENDA

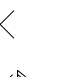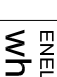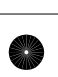-  Interruttore serie civile 10A
-  Presa Monofase 10/15 A
-  Picchetto e pozzetto di terra
-  Quadro generale
-  Quadro di zona
-  Punto Luce d'emergenza 18W
-  Punto Luce
-  Contatore Enel
-  Pulsante di sgancio rete elettrica

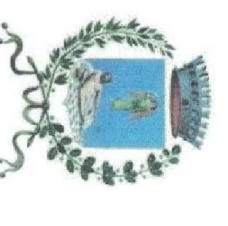

CITTÀ DI CANICATTÌ

Libero Consorzio Comunale di Agrigento
 DIREZIONE III - P.O. n. 5
 "Servizi tecnici territoriali, Sviluppo economico e Programmazione"

LAVORI PER LA MESSA A NORMA, RISTRUTTURAZIONE E COLLOCAZIONE
 ERBA SINTETICA STADIO CARLOTTA BORDONARO
 CUP : H52E17000070001
PROGETTO ESECUTIVO
PRIMO STRALCIO

TAV. 5.2	ELABORATO	IMPIANTO ELETTRICO	SCALA
		Corpo Spogliatoi e servizi	1/100

CITTÀ DI CANICATTÌ
 UFFICIO TECNICO

Parere Tecnico n° 14 del 2020
 Viso si esprime parere favorevole all'approvazione del
 PROGETTO ai sensi dell'art. 3 della L.L. 120/2011 n. 12
 e dell'art. 24 della L.R. n. 8 del 2016 di recepimento del D.L. n. 50
 18/04/2016 n. 50 e successive modifiche ed integrazioni per
 l'importo complessivo di € 1.025.000,00
 Canicattì 17/04/2020

Il R.U.P.
 (Geom. Adriano La Vecchia)



Progettista:
 Ing. Giacchino Meli

13 DIC 2019

Collaborazione:
 Geom. Giuseppe Dipollina
 Geom. Diego Schiavone

R.U.P.:
 Geom. Antonio La Vecchia