




sezione A-A

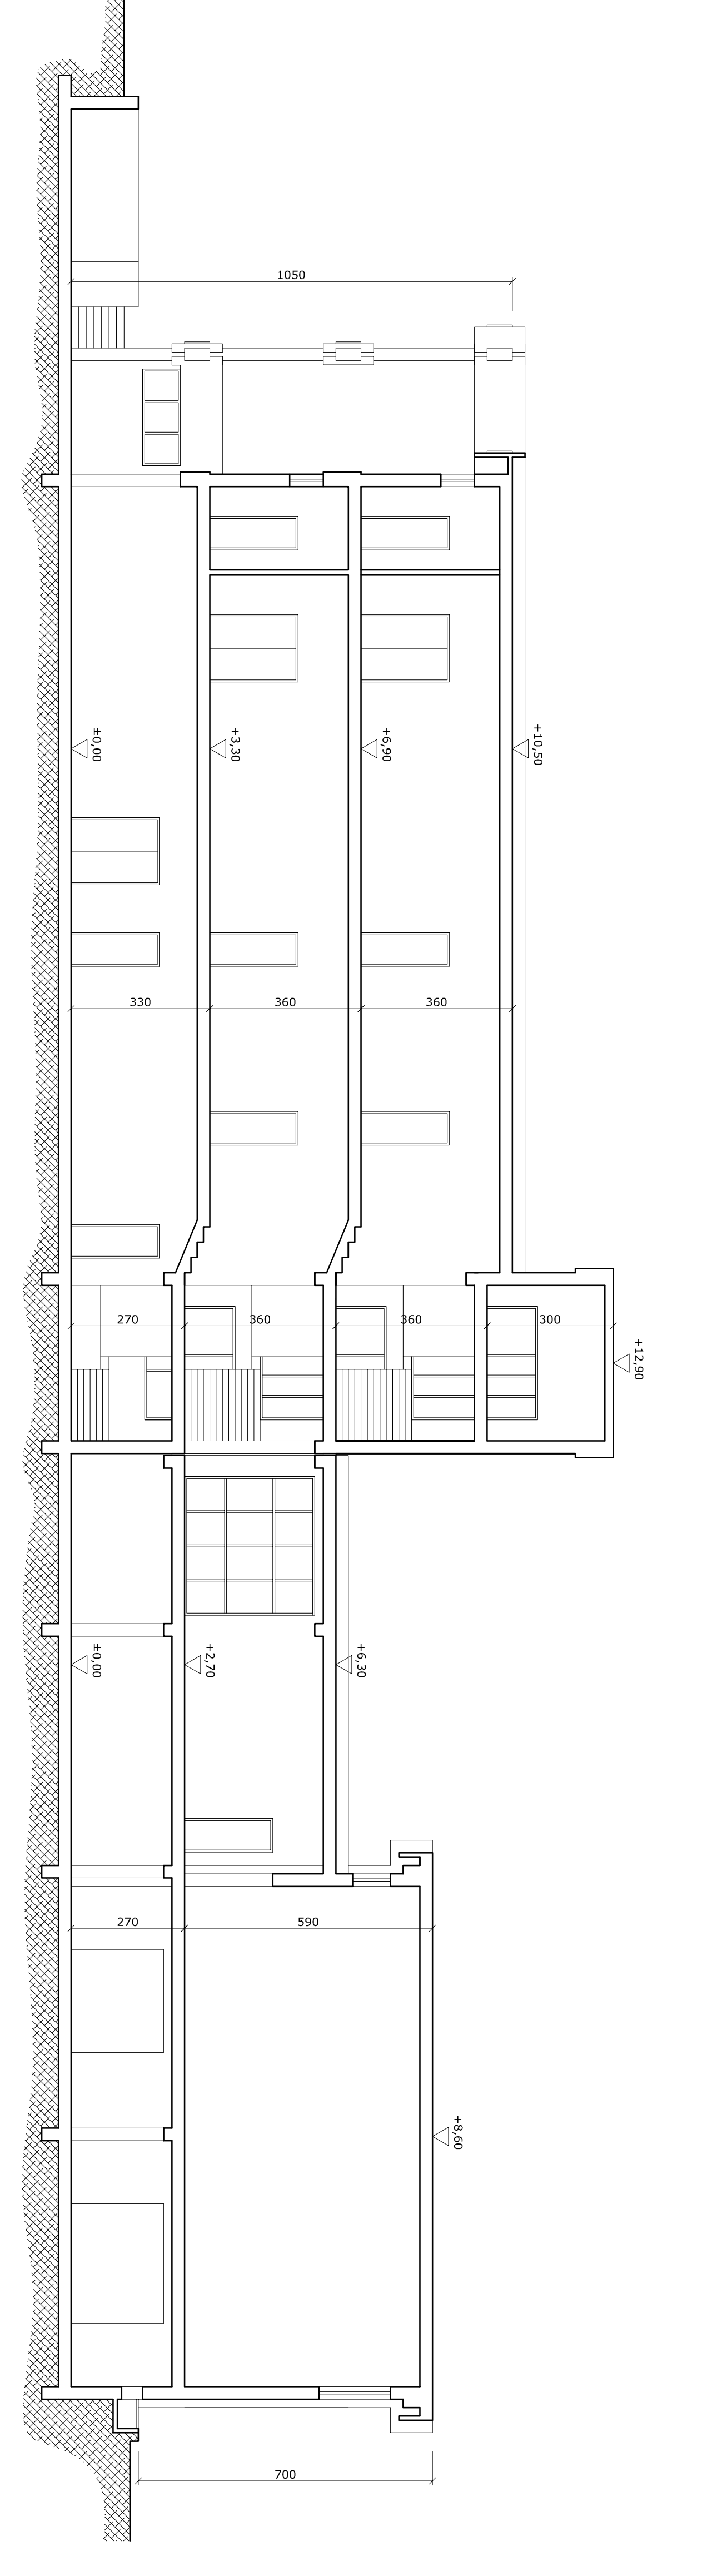


sezione B-B

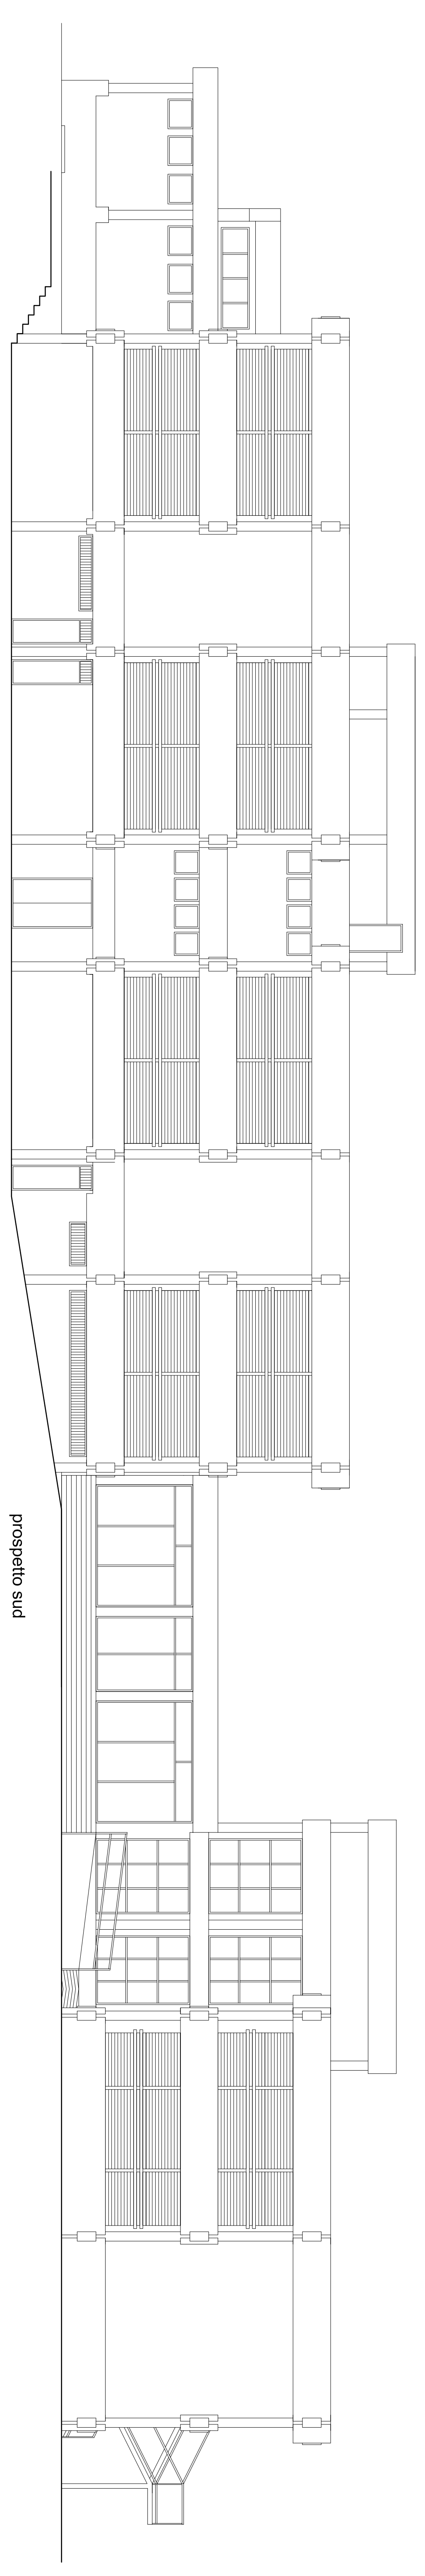


prospetto sud

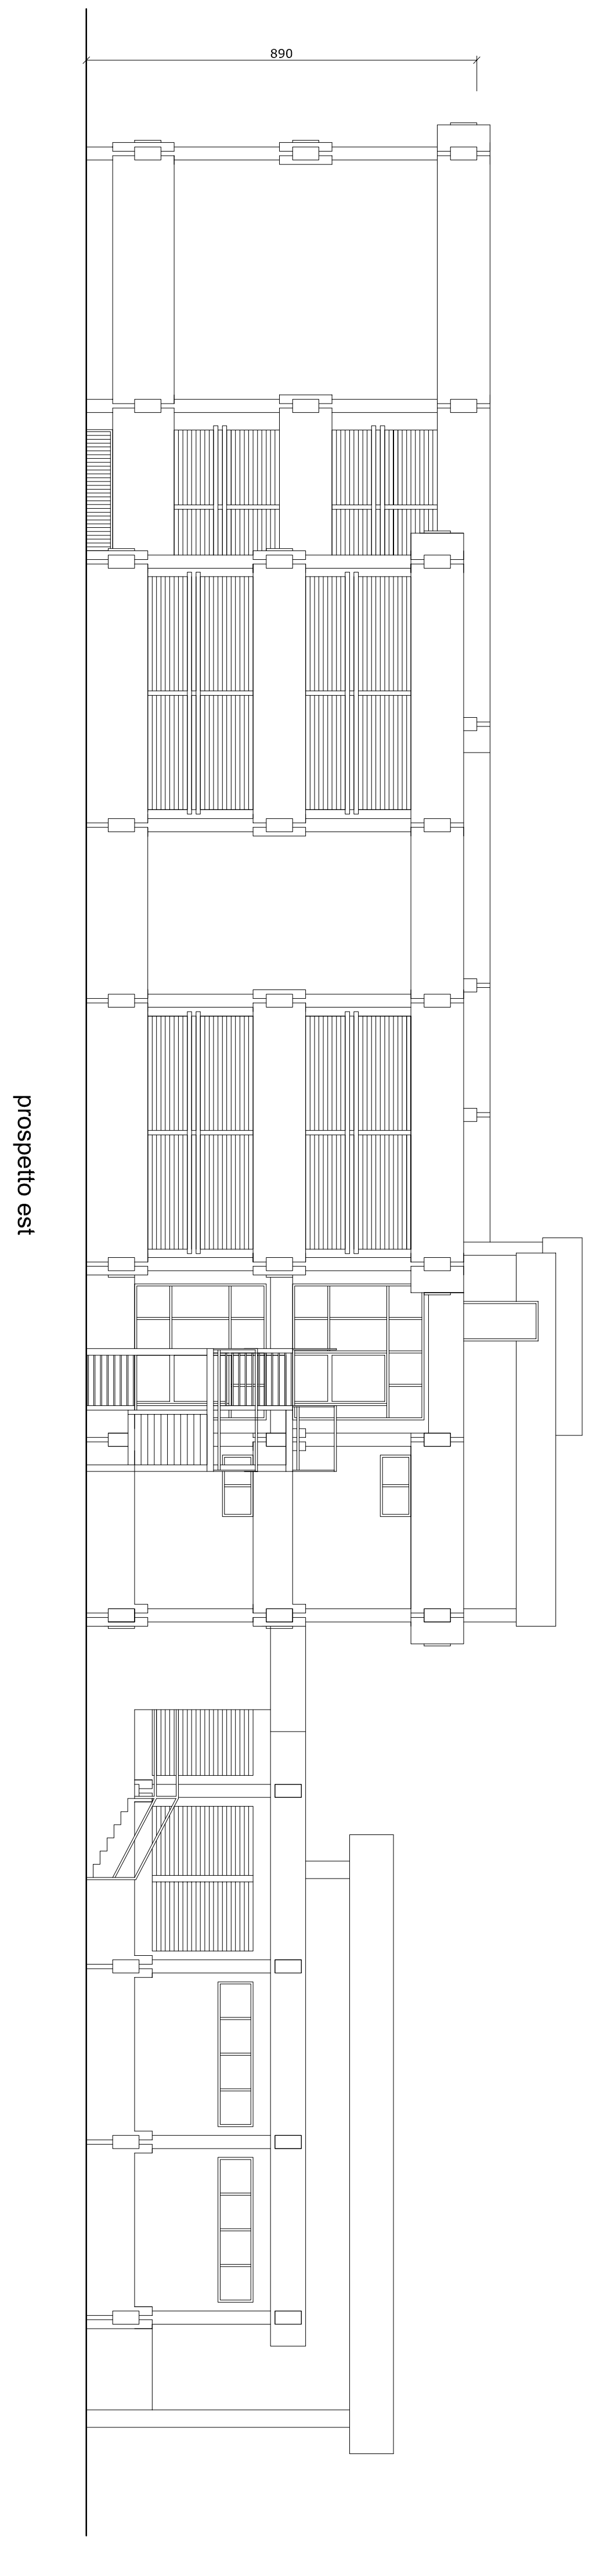

prospetto est

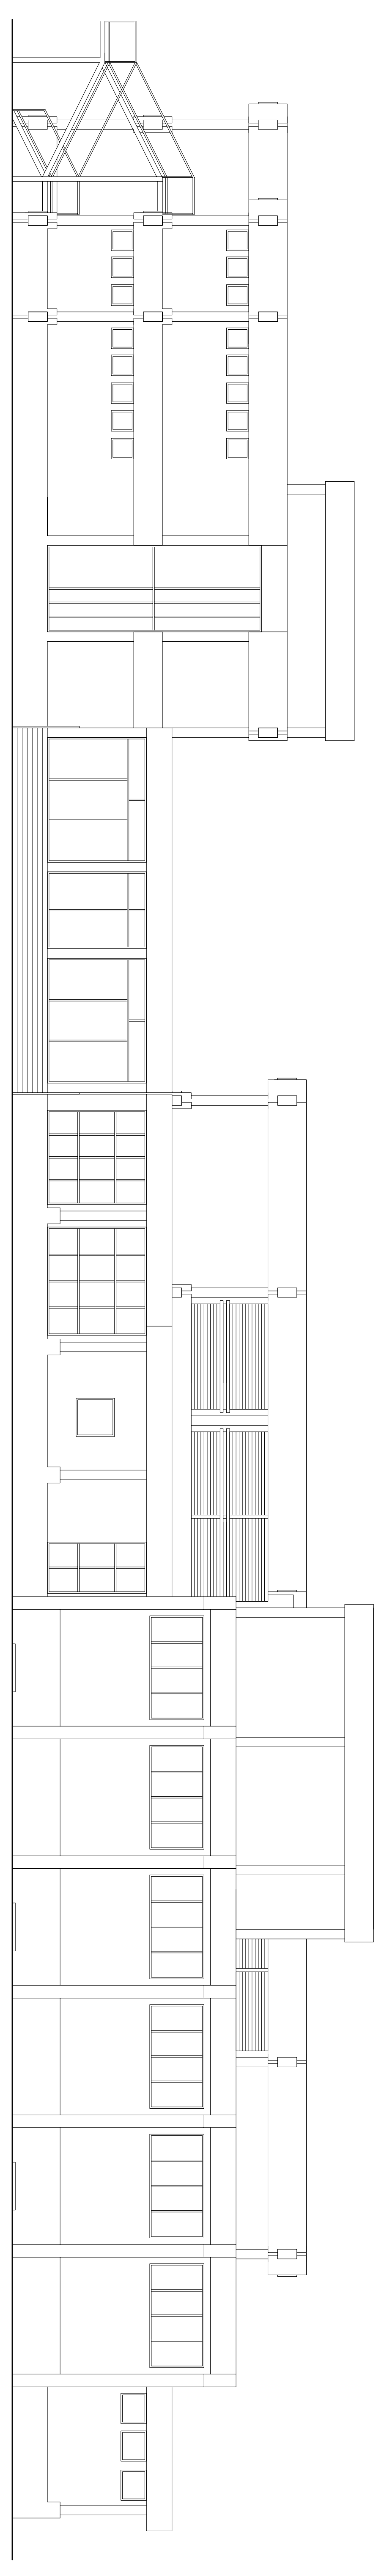

prospetto nord

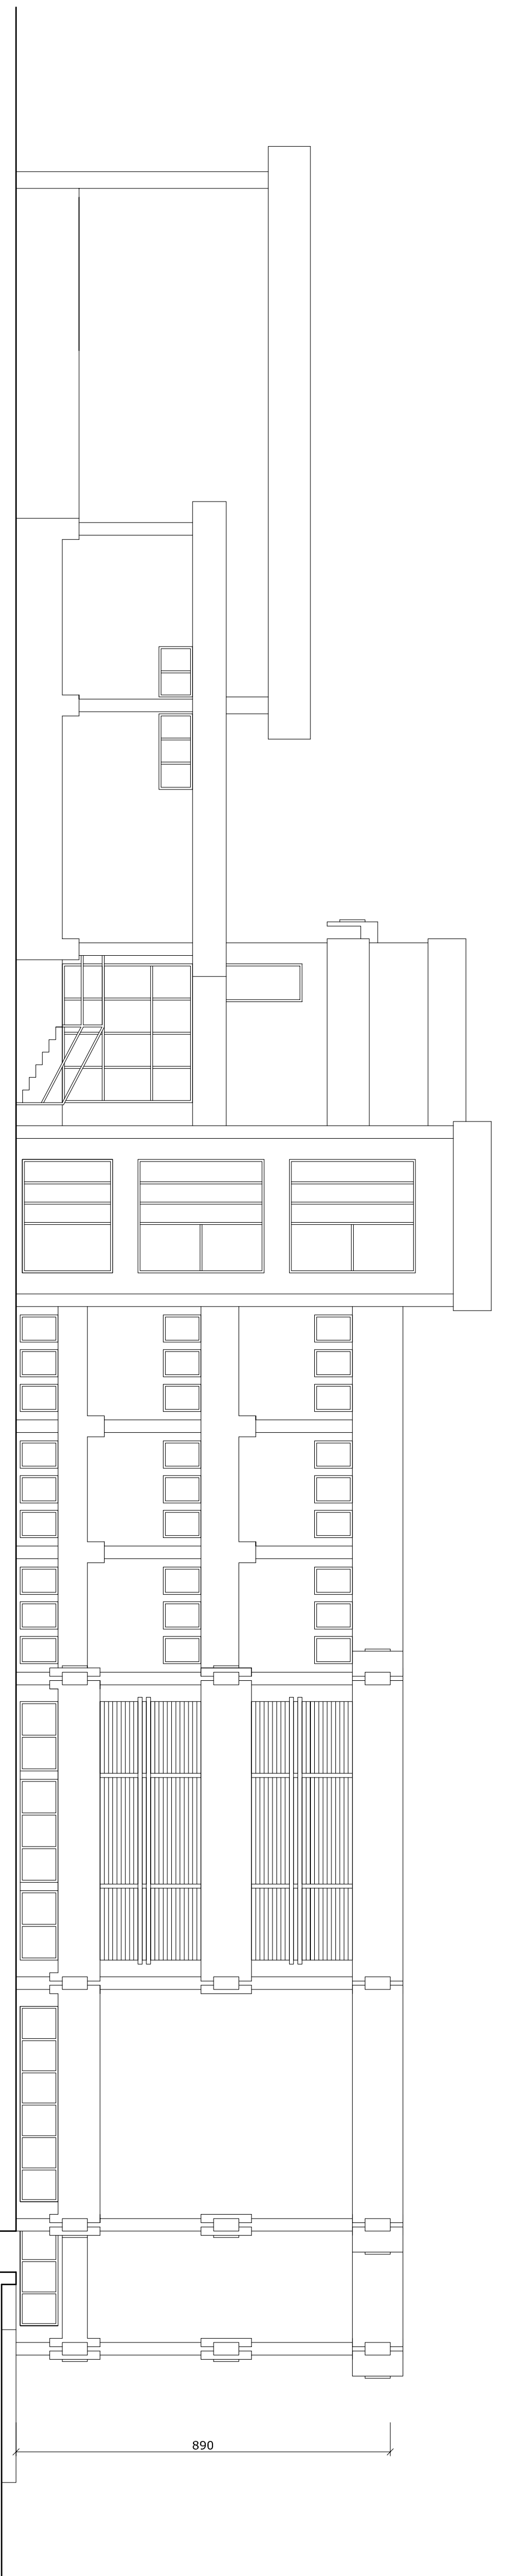

prospetto ovest

 Settore Urbanistica
 Direzione III
 "Servizi tecnici territoriali, urbanistici e programmatici"
 P.O. n. 3 "Servizi tecnici e amministrativi programmatici"

LAVORI DI ADEGUAMENTO E CONSOLIDAMENTO STRUTTURALE DELLA SCUOLA
 CUP: H58H17000110008
 PROGETTO ESECUTIVO

<p>ELABORATO: STATO DI FATTO Progettato da: Sestini</p>	<p>SCALA: 1/100</p>
--	---------------------


