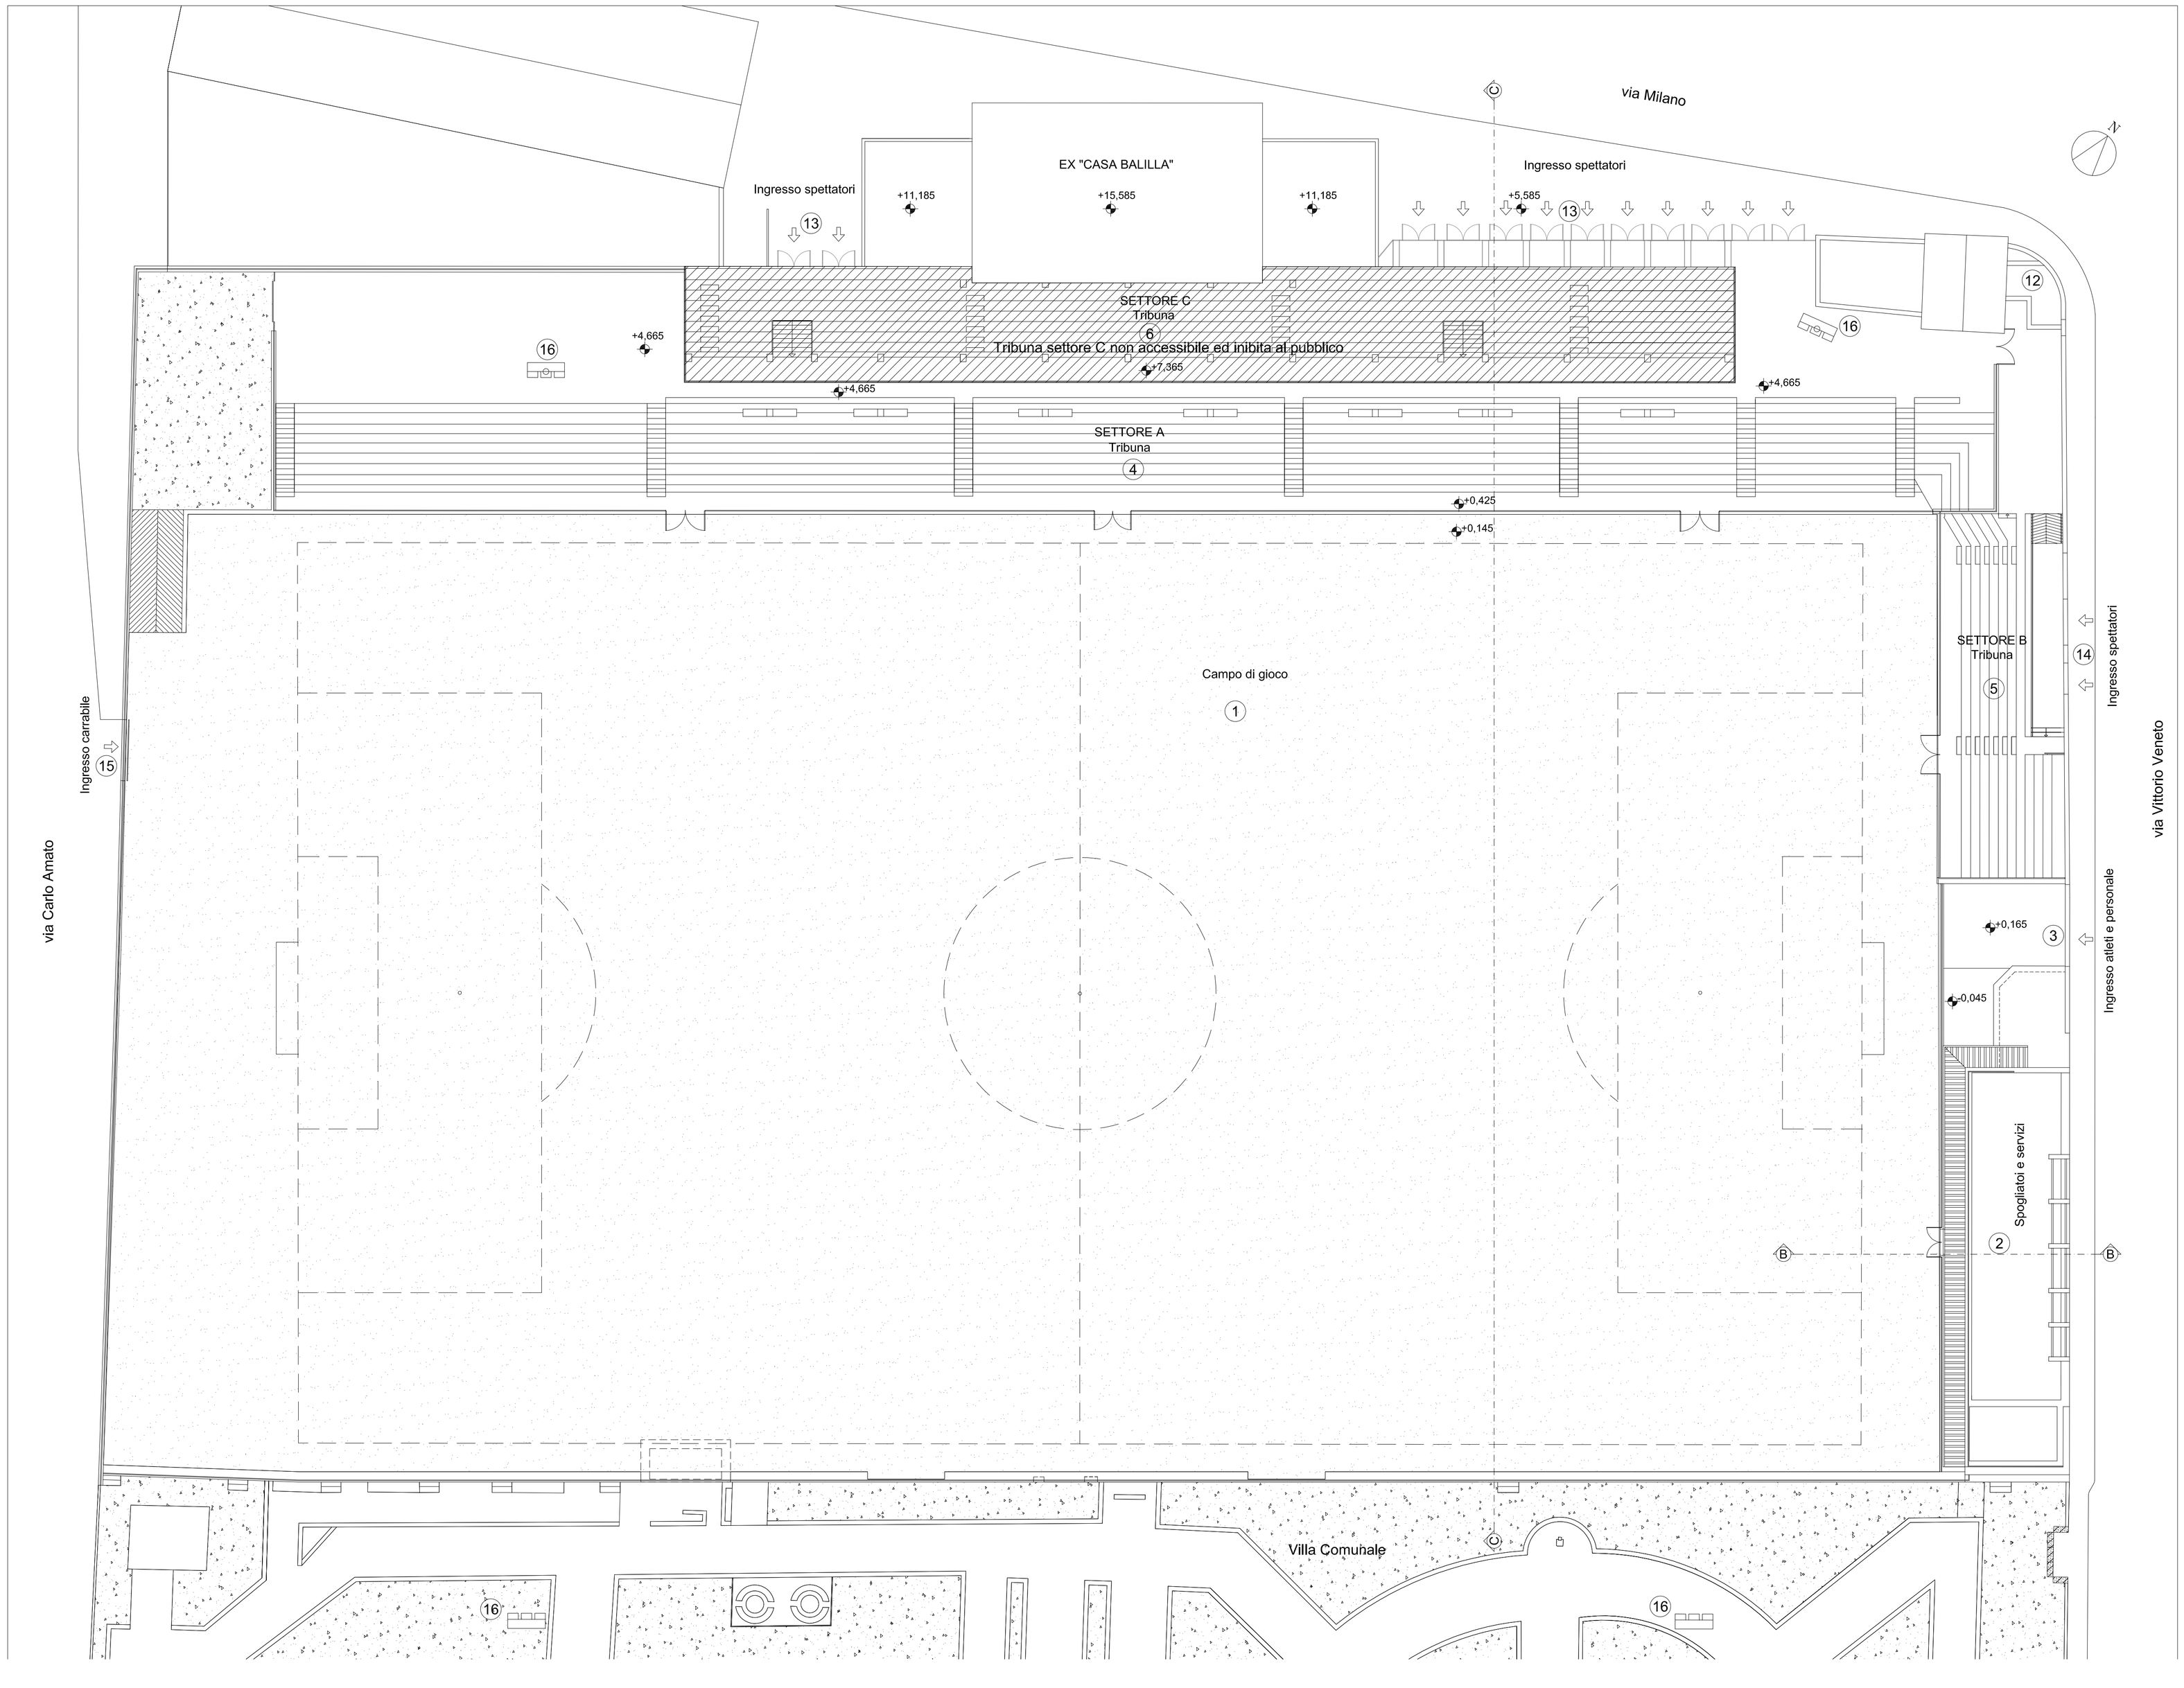


LEGENDA

1	Campo di gioco	10	Deposito
2	Spogliatoi atleti e servizi	12	Servizi igienici spettatori Settore B
3	Ingresso atleti e personale	13	Ingresso spettatori Settori A e C
4	Tribuna Settore A	14	Ingresso spettatori Settore B
5	Tribuna Settore B	15	Ingresso carrabile
6	Tribuna Settore C	16	Torre faro
7	Servizio igienico disabili	23	Locale quadri elettrici
8	Servizi igienici spettatori (uomini)		

CITTÀ DI CANICATTÌ

Libero Consorzio Comunale di Agrigento

DIREZIONE III - P.O. n. 5

"Servizi tecnici territoriali, Sviluppo economico e Programmazione"

LAVORI PER LA MESSA A NORMA, RISTRUTTURAZIONE E COLLOCAZIONE ERBA SINTETICA STADIO CARLOTTA BORDONARO

CUP: H52E17000070001

PROGETTO ESECUTIVO
PRIMO STRALCIO

TAV.	ELABORATO	SCALA
3.2	STATO DI FATTO Planimetria tribune e coperture	1/200

CITTA' DI CANICATTI'
UFFICIO TECNICO
Parere Tecnico n° 14 del 1620
Visto si esprime parere favorevole all'approvazione del PROGETTO ai sensi dell'art. 5 della L.R. 12/07/2011 e dell'art. 24 della L.R. n. 8 del 2016 di recepimento del 18/04/2016 n. 50 e successive modifiche ed integrazioni l'importo complessivo di € 1.025.039,25
Canicattì li 10 APR. 2020
Il R.U.P.
(Geom. Antonio La Vecchia)

13 DIC 2019

Progettista:
Ing. Gioacchino Meli

Collaborazione:
Geom. Giuseppe Cipollina
Geom. Elena Sfalanga

R.U.P.:
Geom.Antonio La Vecchia