REGIONE SICILIANA

COMUNE DI CANICATTI'
PROVINCIA DI AGRIGENTO

LAVORI PER LA SISTEMAZIONE DI PIAZZA DANTE

PROGETTO DEFINITIVO

PROGETTAZIONE

SL Via Caselle n.18 - 92024 Canicattì (Ag)

Sez. A N. A 356 Ordine degli Ingegneri della Provincia di Agrigento Dott. Ing. Antonio Lanza

COMMITTENTE

COMUNE DI CANICATTI' -
Direzione III - Gestione Territorio e Ambiente
Ufficio Lavori Pubblici
Via C. Battisti - Cap 92024
e-mail : gestione.territorio@pec.comune.canicatti.ag.it

IL RESPONSABILE UNICO DEL PROCEDIMENTO
Geom. Faldetta Giovanni

VISTI E APPROVAZIONI

CITTA' DI CANICATTI'
UFFICIO TECNICO
Parere Tecnico n°35 del 2018
Visto si esprime parere favorevole all'approvazione del PROGETTO ai sensi dell'art. 5 della L.R. 12/07/2011 n. 12 e dell'art. 24 della L.R. n. 8 del 2016 di recepimento del D. L.vo 18/04/2016 n. 50 e successive modifiche ed integrazioni per l'importo complessivo di € 1.148.000,00
Canicattì lì 27/11/2018
Il R.U.P.
Geom. Giovanni Faldetta

Assessorato dei Beni Culturali e dell'Identità Siciliana
Dipartimento dei Beni Culturali e dell'Identità Siciliana
Soprintendenza per i Beni Culturali e Ambientali
Visto con riferimento alla nota Prot. n. 9526/C
del 10 OTT. 2018
Agrigento, lì ....
Il Dirigente della S10.4
Antonino Fera

Elaborato		TAV. N°	SCALA
	Particolari costruttivi	4.5	1:20

REV.N	DATA	DESCRIZIONE
00	Aprile 2018	Emissione

LEGENDA

▨	PAVIMENTAZIONE IN CUBETTI DI PIETRA 8x10 cm "a spacco"
▨	PAVIMENTAZIONE IN LASTRE DI PIETRA sp. 8 cm "scalpellate o a puntillo"
▦	PAVIMENTAZIONE PIAZZA IN PIETRA dim. 40x40x4cm "bocciardate"
▬	PAVIMENTAZIONE PIAZZA IN PIETRA fascia largh. 80x4 cm "bocciardate"
▨	PAVIMENTAZIONE PIAZZA A VERDE in ghiaietto policromatico
▦	PAVIMENTAZIONE IN BOLOGNINATO LAVICO 15X20x10/12 cm "a spacco"
○	Elementi di arredo: cestino portarifiuti
▭	Elementi di arredo: panchina
◎	Elementi di arredo: corpo illuminante a mensola
◎—◎	Elementi di arredo: corpo illuminante a palo

Firmato digitalmente da:
GIOACCHINO MELI
13/12/2022 08:57

Sezione stradale tipo
Sistemazione Piazza Dante
scala 1:50

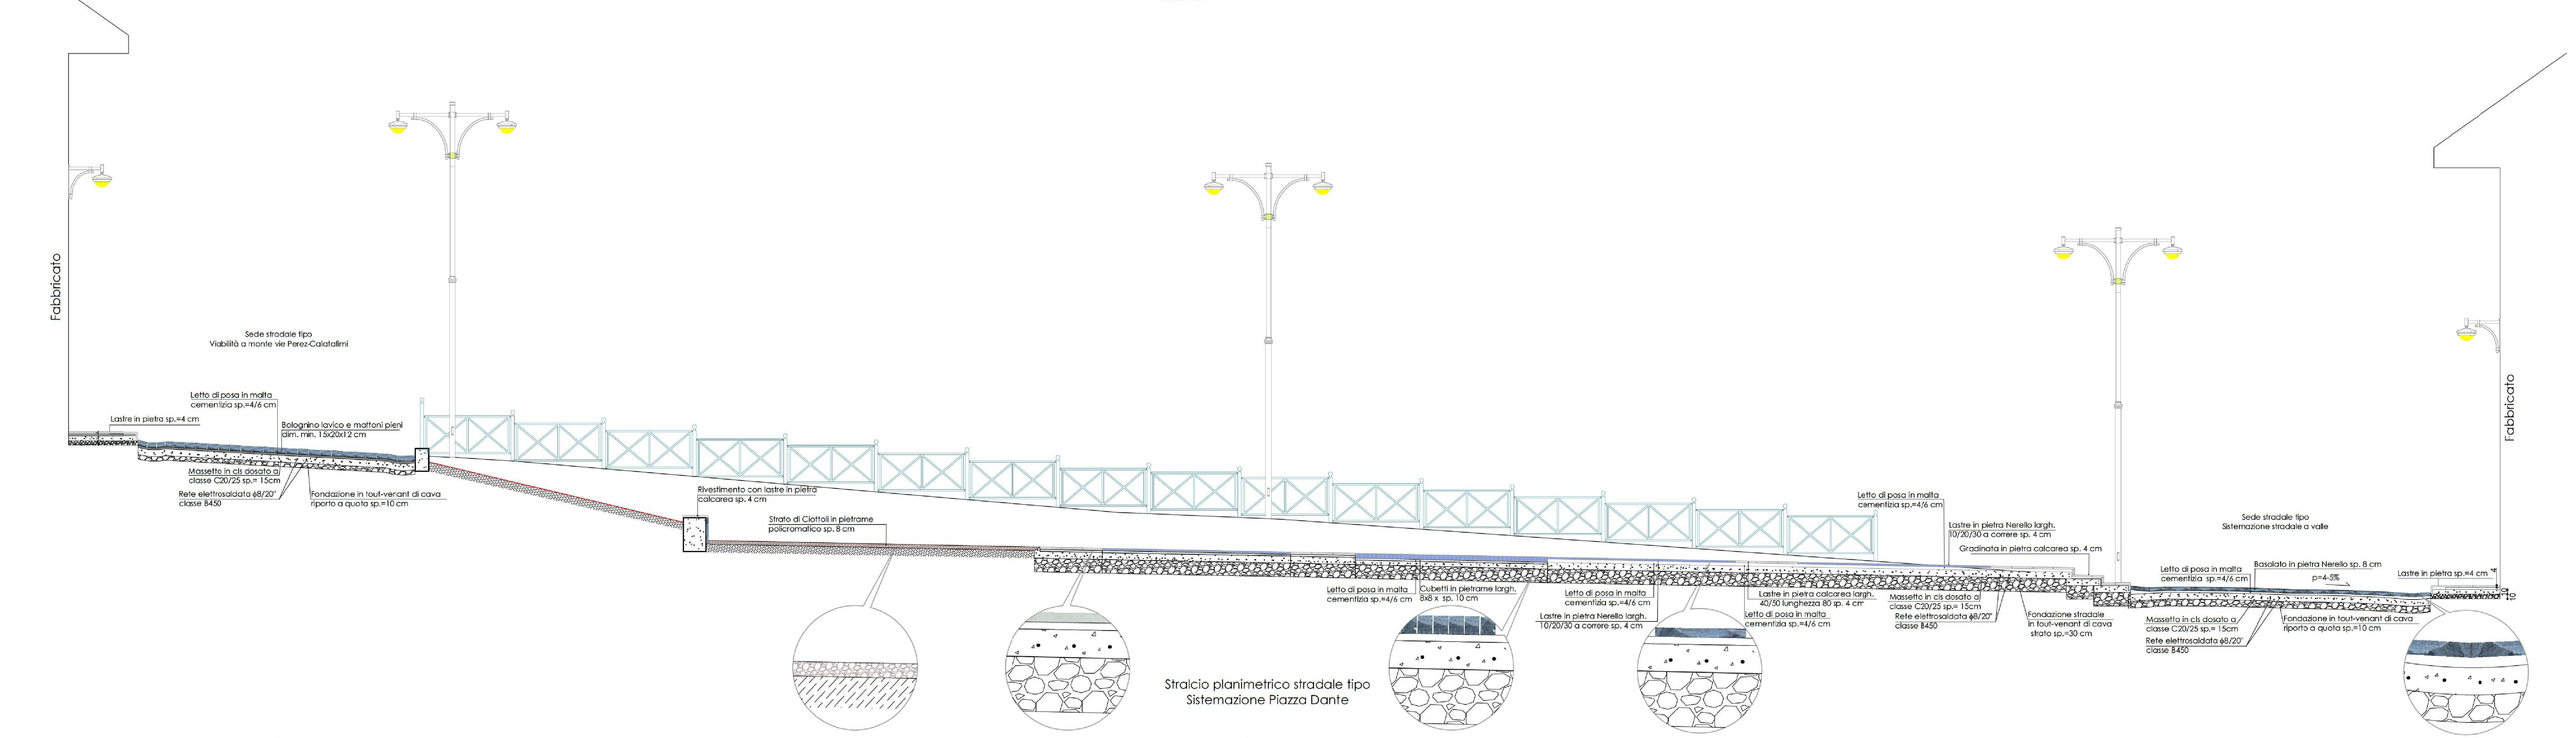

Fabbricato
Sede stradale tipo
Viabilità a monte vie Perez-Calatafimi
Letto di posa in malta cementizia sp.=4/6 cm
Lastre in pietra sp.=4 cm
Bolognino lavico e mattoni pieni dim. min. 15x20x12 cm
Massetto in cls dosato a classe C20/25 sp.= 15cm
Rete elettrosaldata ϕ8/20" classe B450
Fondazione in tout-venant di cava riporto a quota sp.=10 cm
Rivestimento con lastre in pietra calcarea sp. 4 cm
Strato di Ciottoli in pietrame policromatico sp. 8 cm
Letto di posa in malta cementizia sp.=4/6 cm
Cubetti in pietrame largh. 8x8 x sp. 10 cm
Letto di posa in malta cementizia sp.=4/6 cm
Lastre in pietra Nerello largh. 10/20/30 a correre sp. 4 cm
Lastre in pietra calcarea largh. 40/50 lunghezza 80 sp. 4 cm
Letto di posa in malta cementizia sp.=4/6 cm
Massetto in cls dosato a classe C20/25 sp.= 15cm
Rete elettrosaldata ϕ8/20" classe B450
Fondazione stradale in tout-venant di cava strato sp.=30 cm
Letto di posa in malta cementizia sp.=4/6 cm
Lastre in pietra Nerello largh. 10/20/30 a correre sp. 4 cm
Gradinata in pietra calcarea sp. 4 cm
Sede stradale tipo
Sistemazione stradale a valle
Letto di posa in malta cementizia sp.=4/6 cm
Basolato in pietra Nerello sp. 8 cm
p=4-5%
Lastre in pietra sp.=4 cm
4
10
10
Massetto in cls dosato a classe C20/25 sp.= 15cm
Rete elettrosaldata ϕ8/20" classe B450
Fondazione in tout-venant di cava riporto a quota sp.=10 cm
Fabbricato

Stralcio planimetrico stradale tipo
Sistemazione Piazza Dante

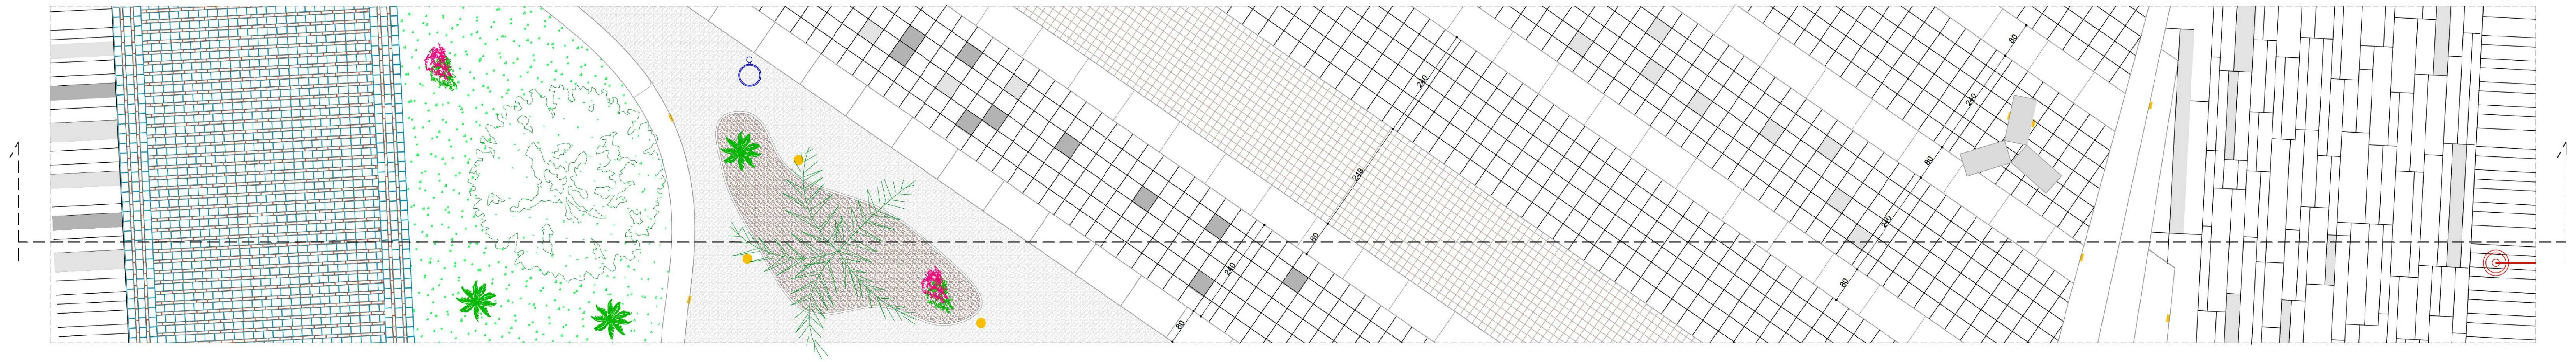

Particolare ringhiera
scala 1:20

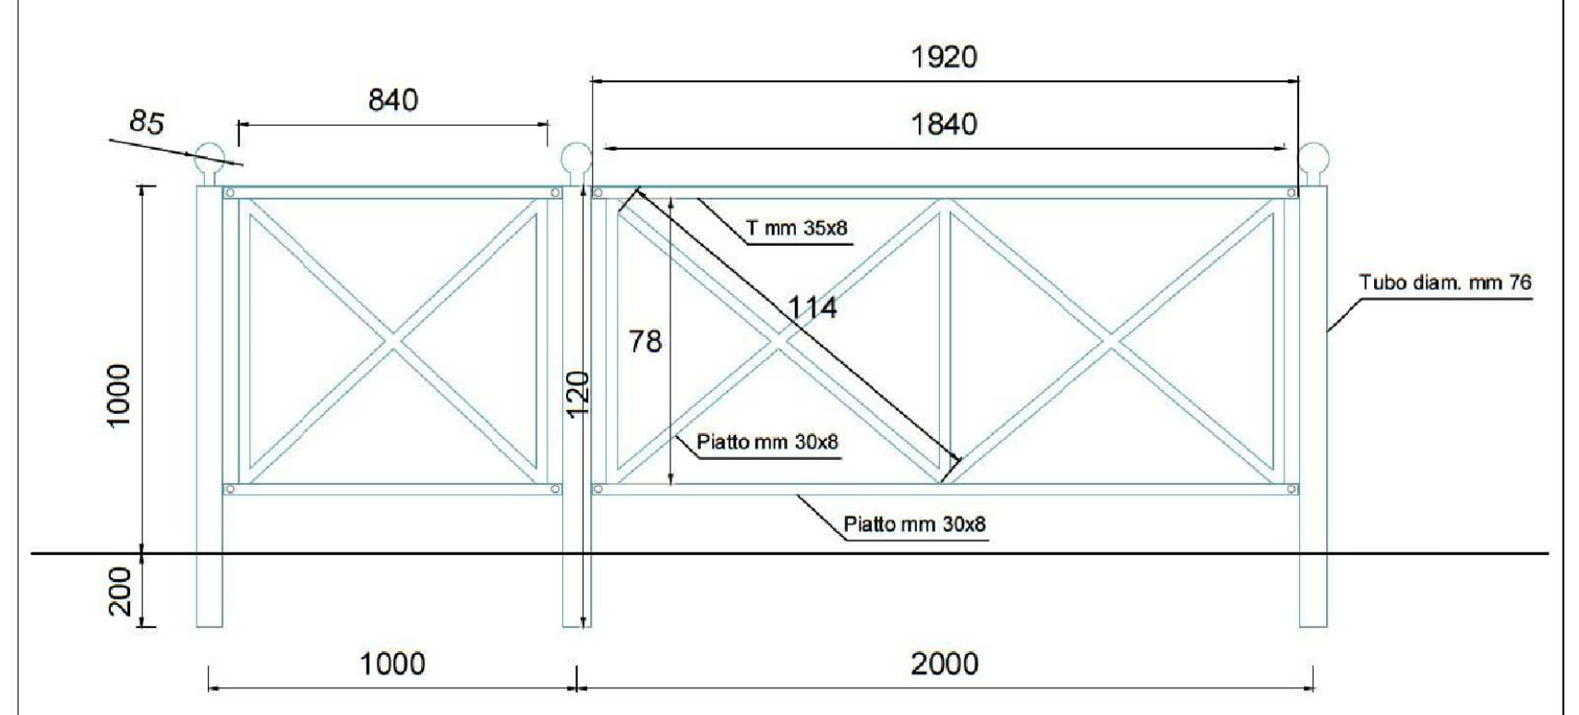

Particolare dissuasore stradale
scala 1:20

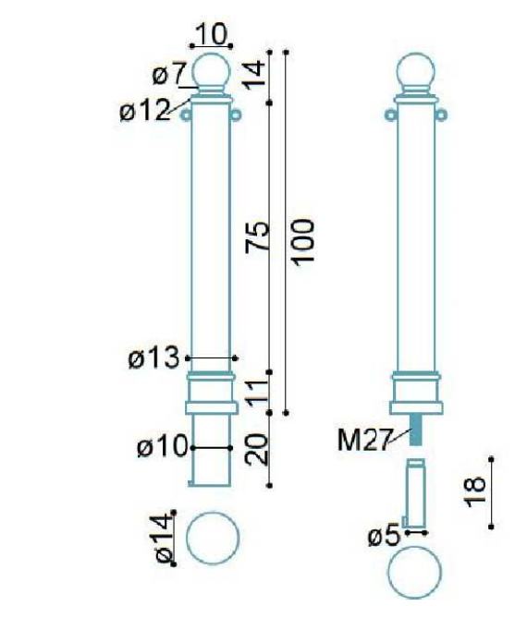

Particolare proiettore
ad incasso tipo carrabile
scala 1:10

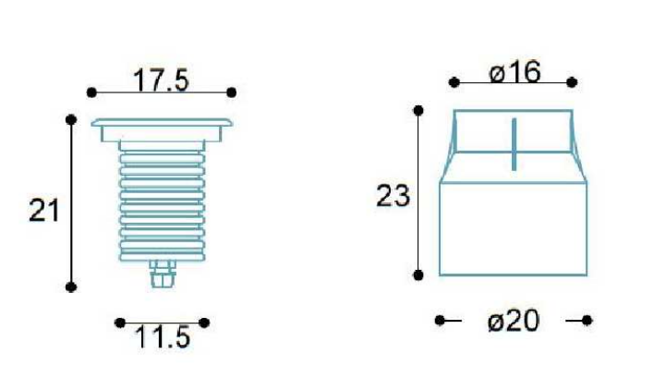

Particolare cestino portarifiuti
scala 1:20

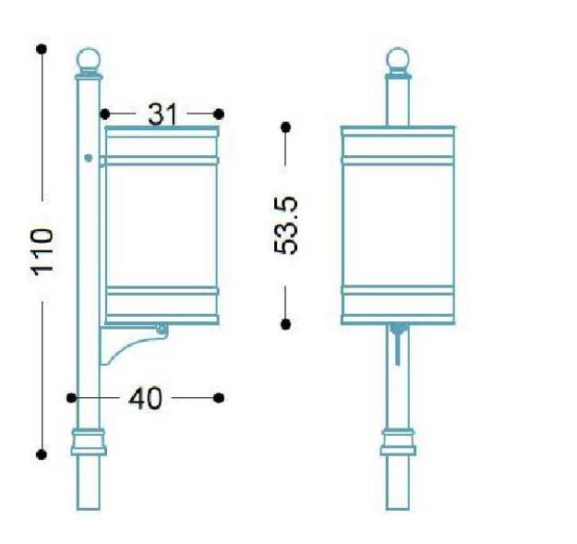

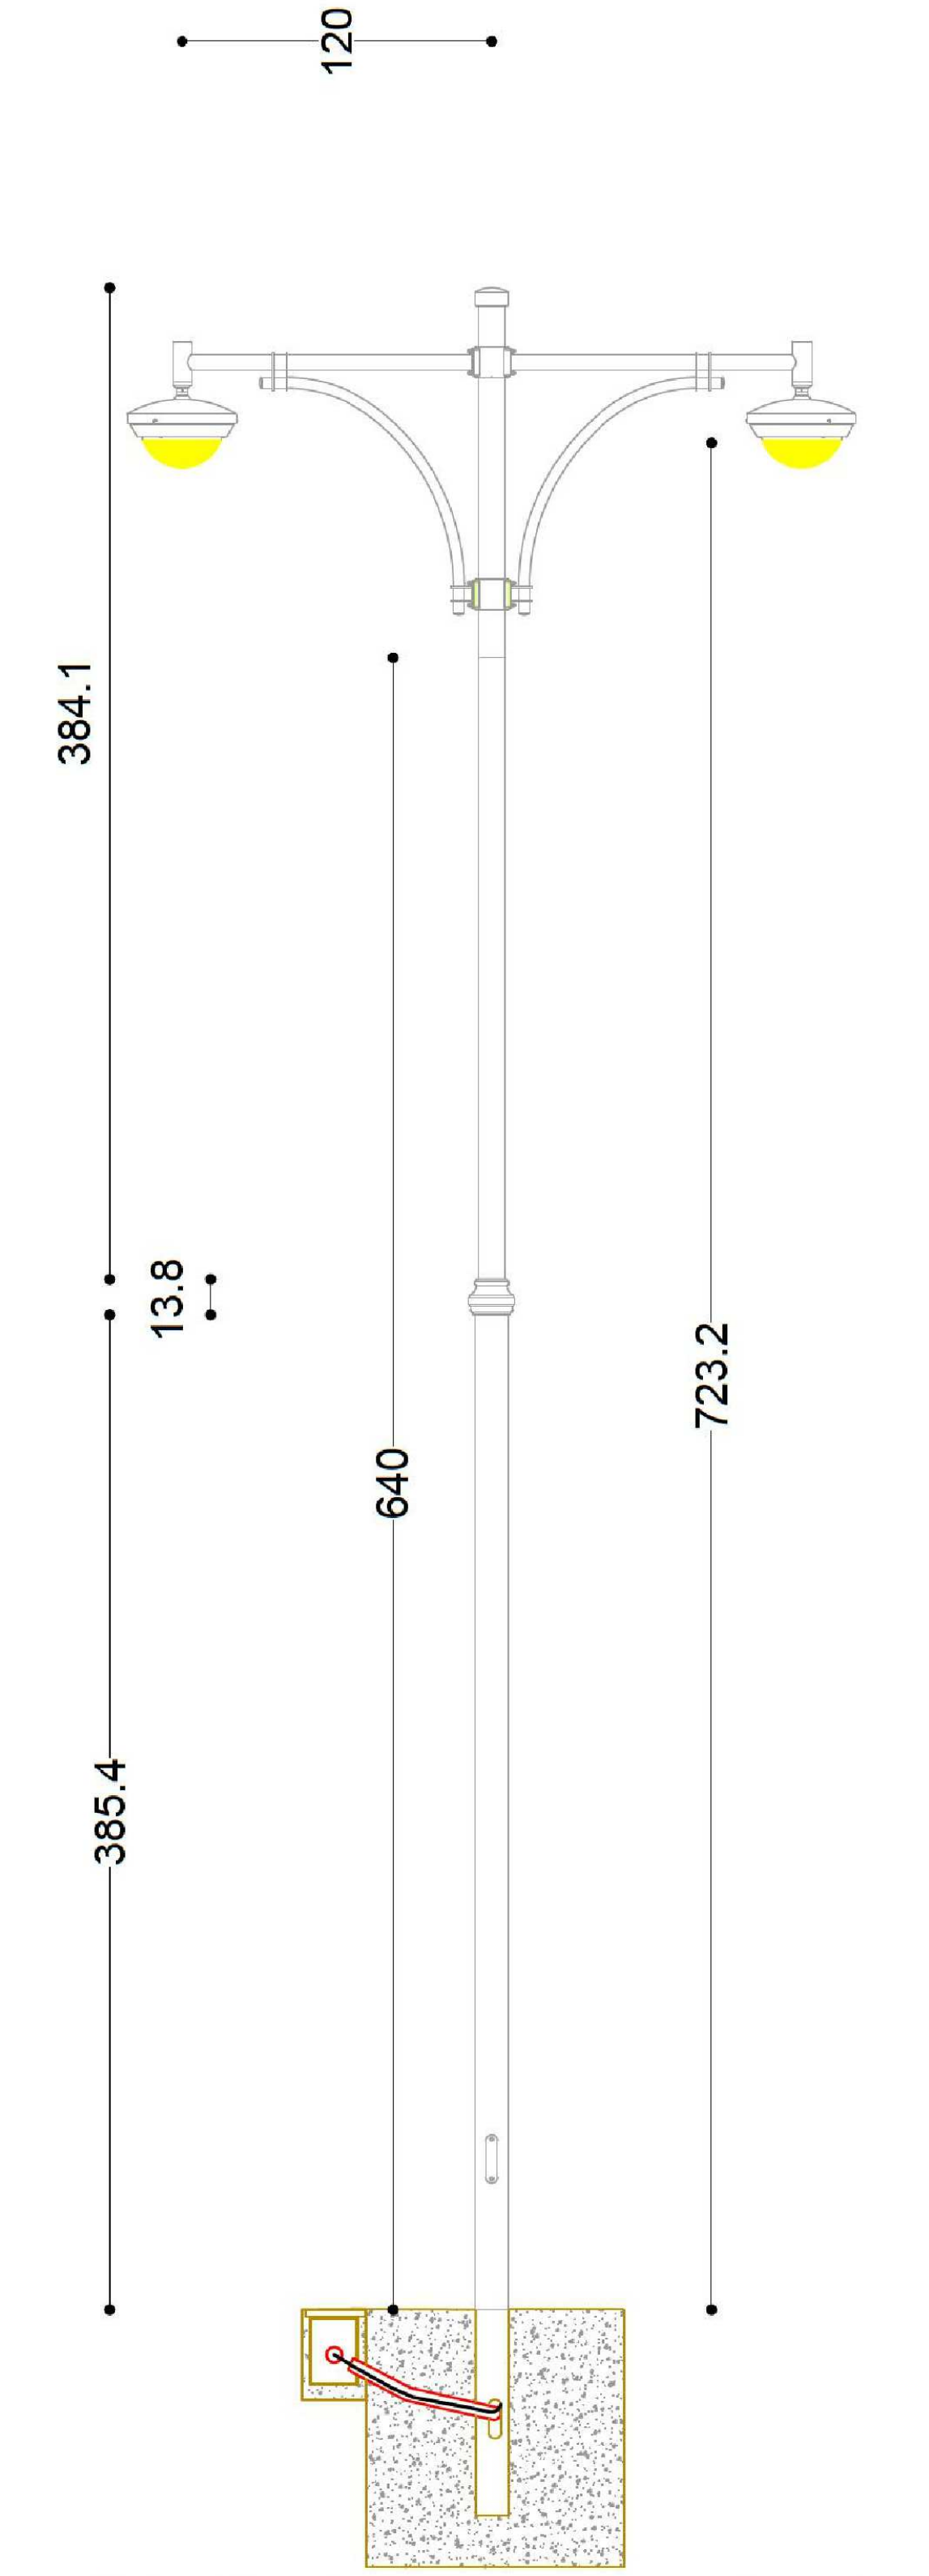

Palo d'illuminazione con cima doppia
scala 1:25

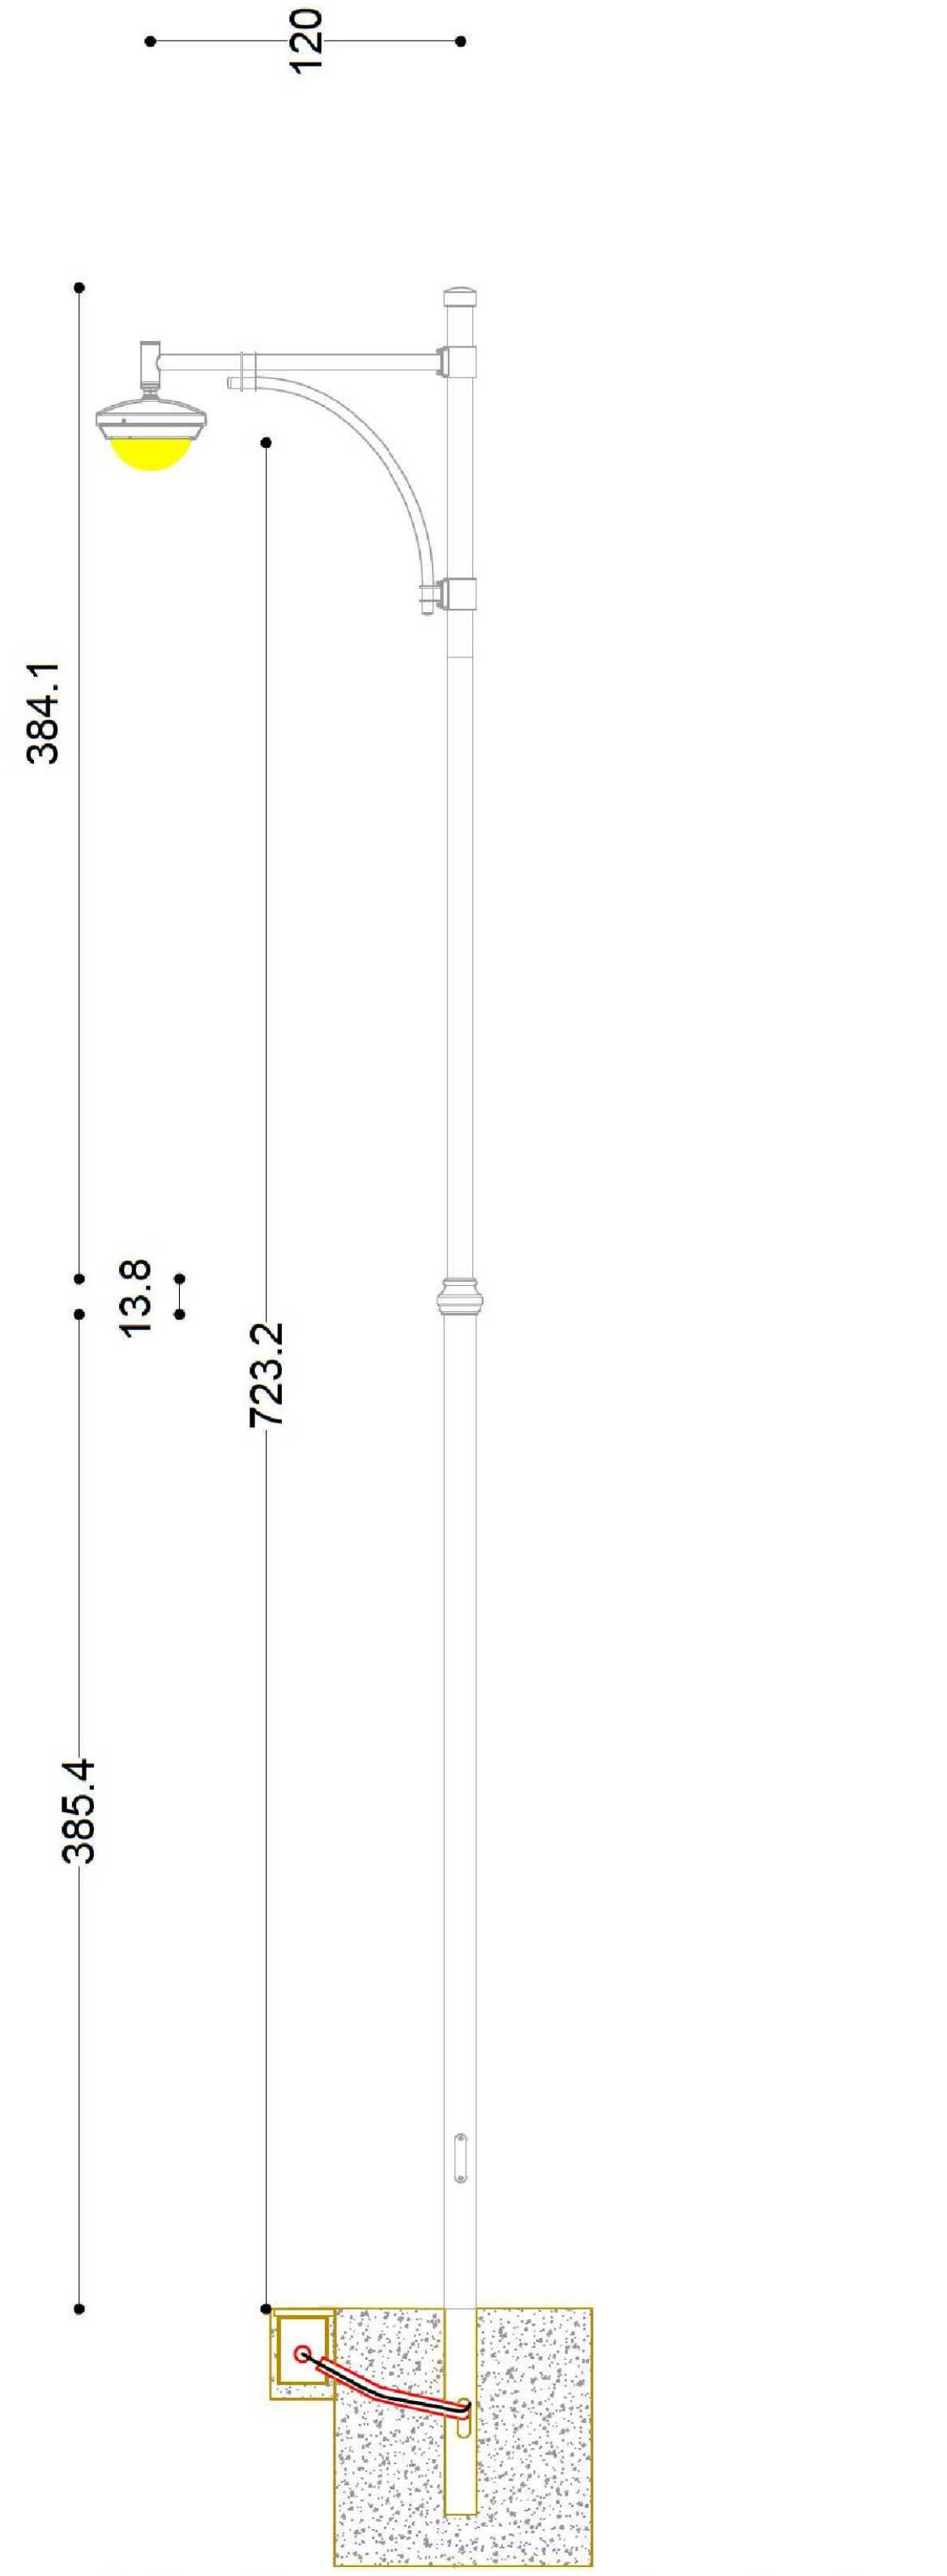

Palo d'illuminazione con cima singola
scala 1:25

Apparecchio d'illuminazione
con mensola a parete

scala 1:25