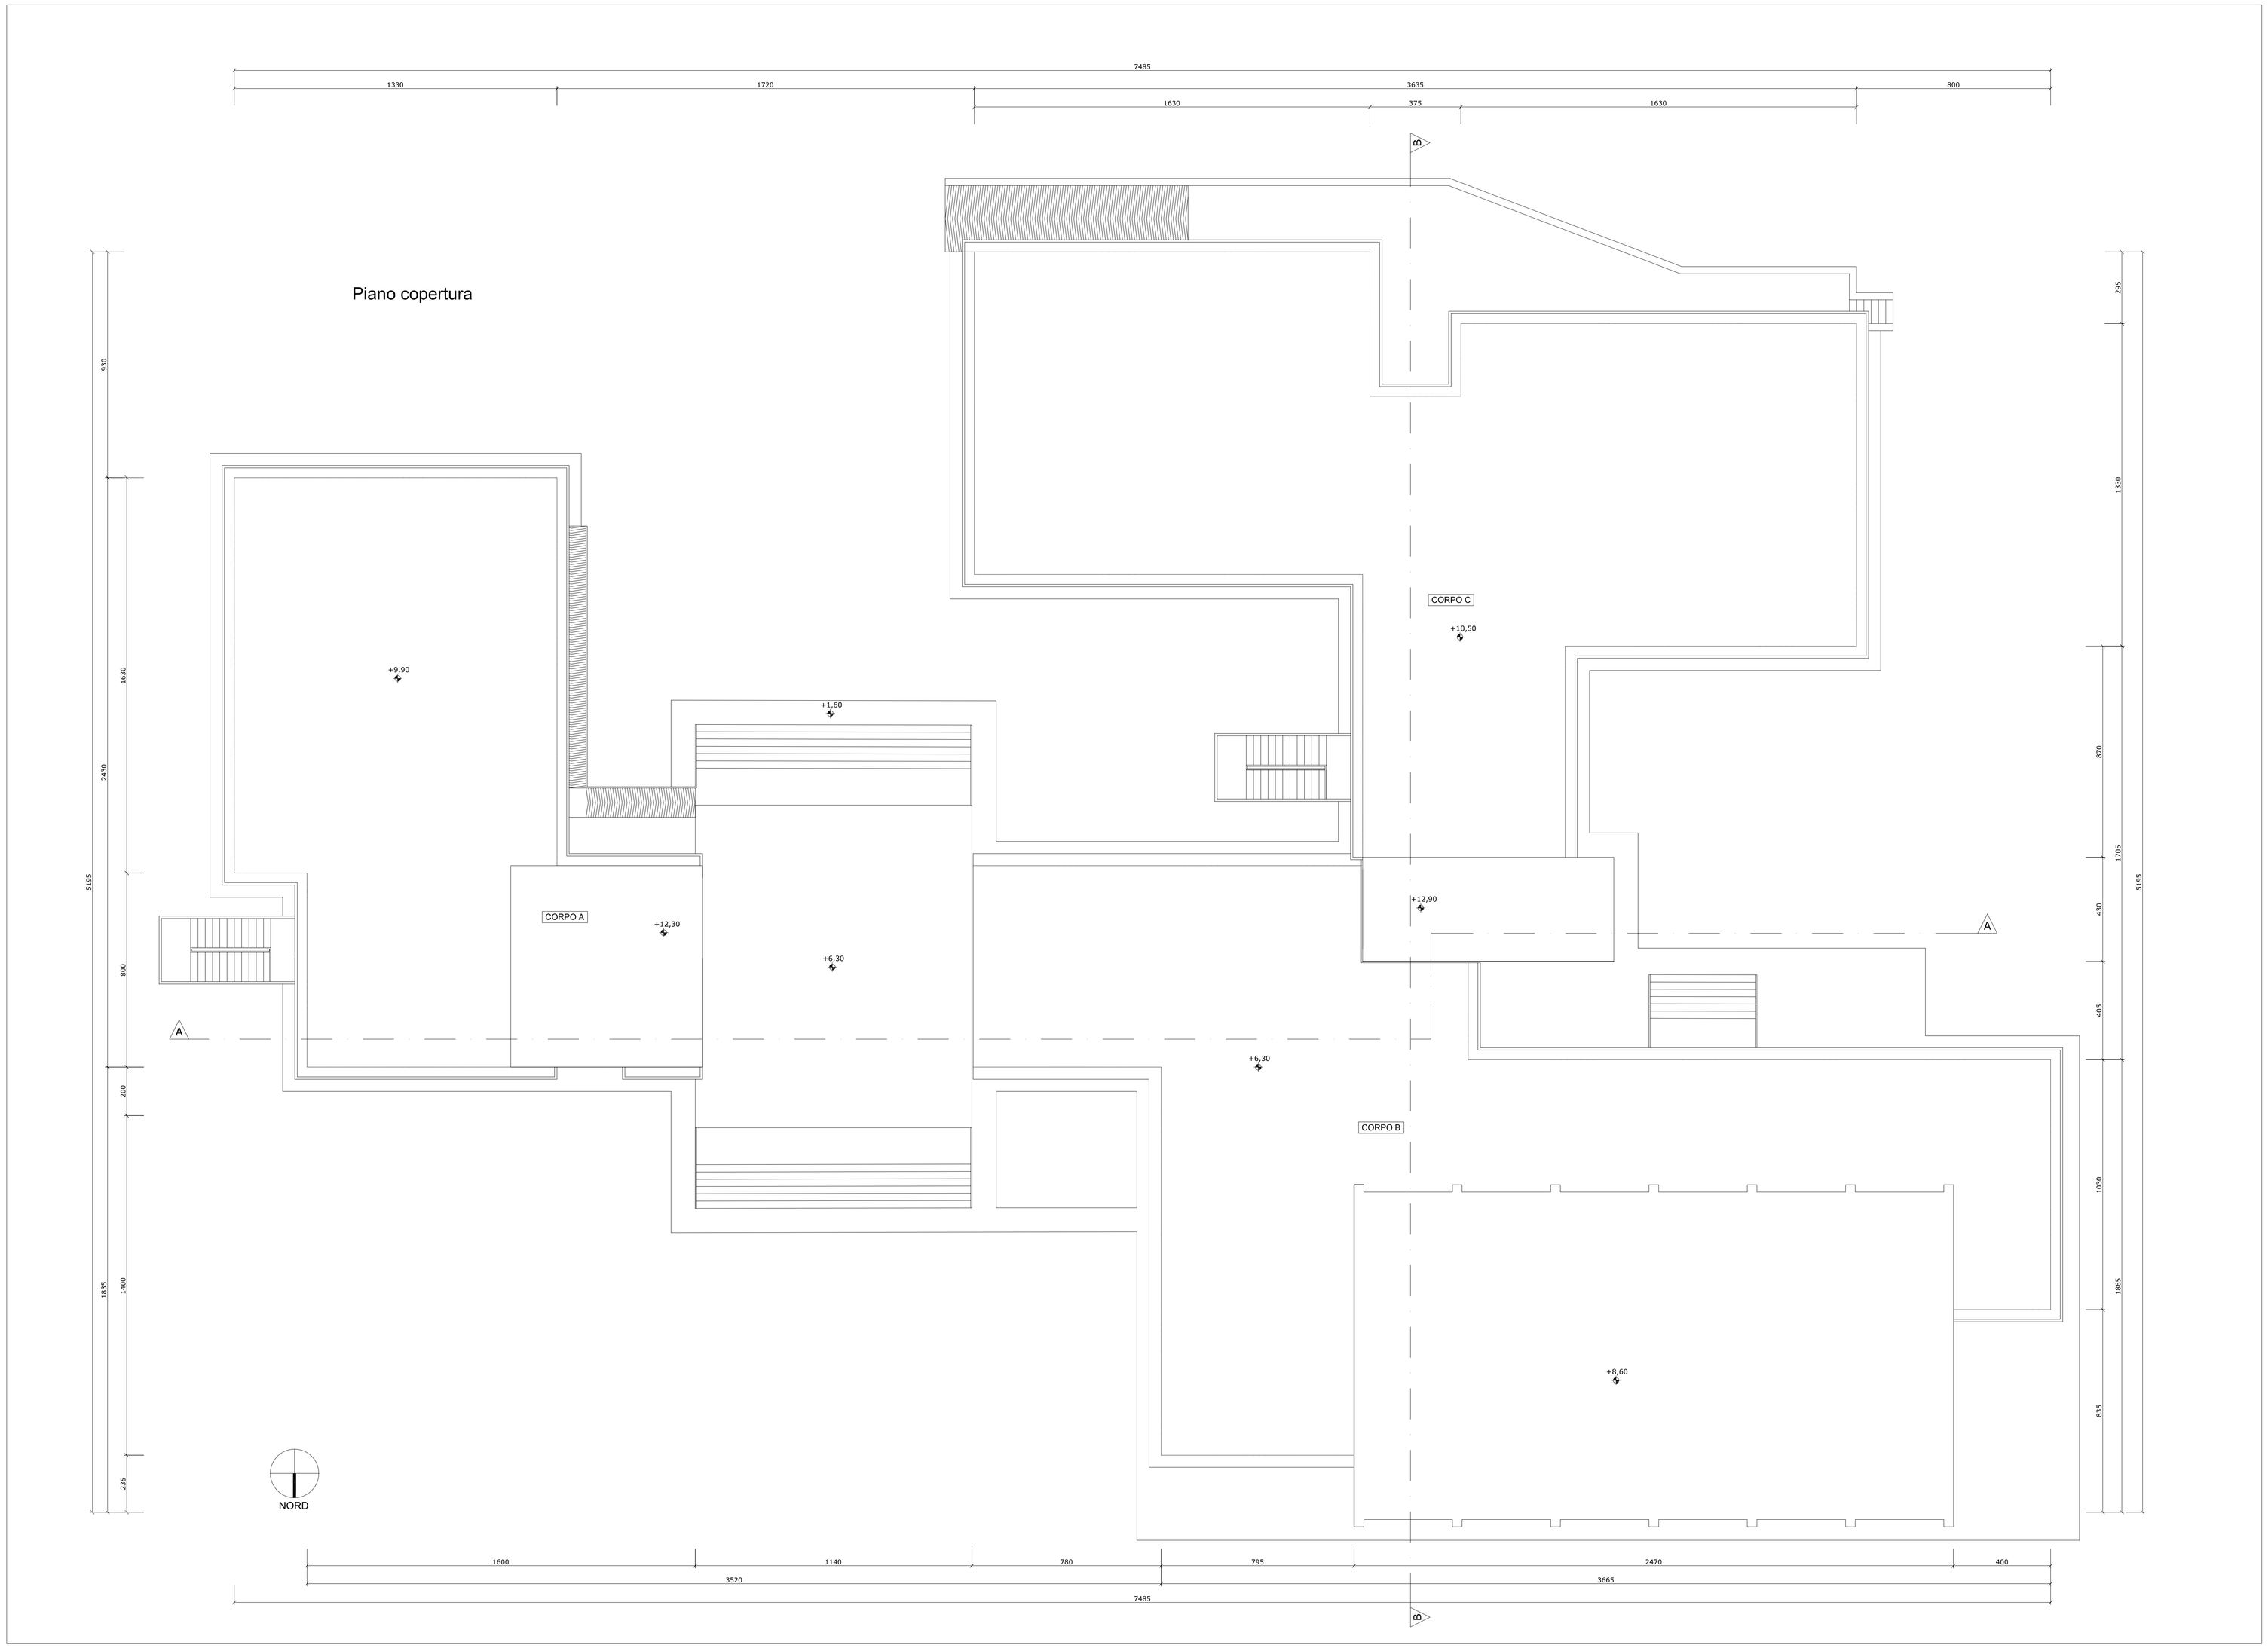

Firmato digitalmente da LA VECCHIA ANTONIO
C:IT

Comune di Canicattì
Libero Consorzio Comunale di Agrigento

DIREZIONE III
"Servizi tecnici territoriali, Sviluppo economico e Programmazione"
P.O. n. 5 "Servizi tecnici e territoriali e Programmazione"

LAVORI DI ADEGUAMENTO E CONSOLIDAMENTO STRUTTURALE DELLA SCUOLA ELEMENTARE " M. RAPISARDI"

CUP H55B17000610006

PROGETTO ESECUTIVO

ELABORATO	STATO DI FATTO Pianta della copertura	SCALA : 1/100

CITTA' DI CANICATTI'
Libero Consorzio Comunale di Agrigento
UFFICIO TECNICO

PARERE TECNICO FAVOREVOLE n. 15 del 2020
ai sensi dell'art. 5 della L.R. n. 12/2011
che rivista il parere tecnico n. 09 dell'11.02.2020.

addì 28.4.2020 IL RUP
Geom. Antonio La Vecchia

CITTA' DI CANICATTI'
UFFICIO TECNICO

Parere Tecnico n. 09 del 2020

Visto: si esprime parere favorevole all'approvazione del PROGETTO ai sensi dell'art. 5 della L.R. 12/07/2011 n. 12 e dell'art. 24 della L.R. n. 8 del 2016 di scorporamento del D.L. 18/04/2016 n. 50 e successive modifiche ed integrazioni per l'importo complessivo di: **€ 1.000.000,00**

Canicattì li 11 FEB. 2020

Il R.U.P.
Geom. Antonio La Vecchia

Il collaboratore :	Il progettista :	Il R.U.P. :
Geom. Giuseppe Cipollina	*Ing. Giuseppe Meli*	*Geom. Antonio La Vecchia*

Data : gennaio 2018 Aggiornamento :