

COMUNE DI CANICATTI'

PROVINCIA DI AGRIGENTO

PROGETTO:
LAVORI DI SISTEMAZIONE DELLE STRADE IN C.DA LATERIZI:
via Tomasi di Lampedusa e traverse

GRUPPO B	ELABORATI GRAFICI DI RILIEVO	ELABORATO B 1
04	VIA TOMASI DI LAMPEDUSA E TRAV. PLANIMETRIA DI RILIEVO	SCALA 1:200

VIA TOMASI DI LAMPEDUSA e traverse
VIA FAVIGNANA e traverse

000103 17.011.2014

VISTO:
CON RIFERIMENTO AL PROPRIO VOTO

REGIONE SICILIANA
ASSESSORATO REGIONALE ED AMBIENTE
DIREZIONE REGIONALE DEL TERRITORIO, DELL'AMBIENTE E DEL PAESAGGIO

Allegato alla deliberazione consiliare
11 NOV. 2015

Il Segretario Generale
Dr. Domenico Tuttolomando

CITTA' di CANICATTI
UFFICIO TECNICO


IL PROGETTISTA
arch. Palma Patrizia Falia Mulino

DATA
09 GIU. 2014

Parere Tecnico n° 8 del 26/14
Visto: si esprime parere favorevole all'approvazione del
PROGETTO ai sensi dell'art. 5 comma 3° della L.R.
12/07/2011 n° 12 di recepimento del D. L.vo 12/04/2006
n° 163 e D.P.R. 5/10/10 n° 207 e lo stesso in merito al perimpor-
to complessivo che 299,99 m²


Certificati il 1 DIC. 2011
Responsabile del Procedimento
Geom. Giovanni Falduta

VIA TOMASI DI LAMPEDUSA

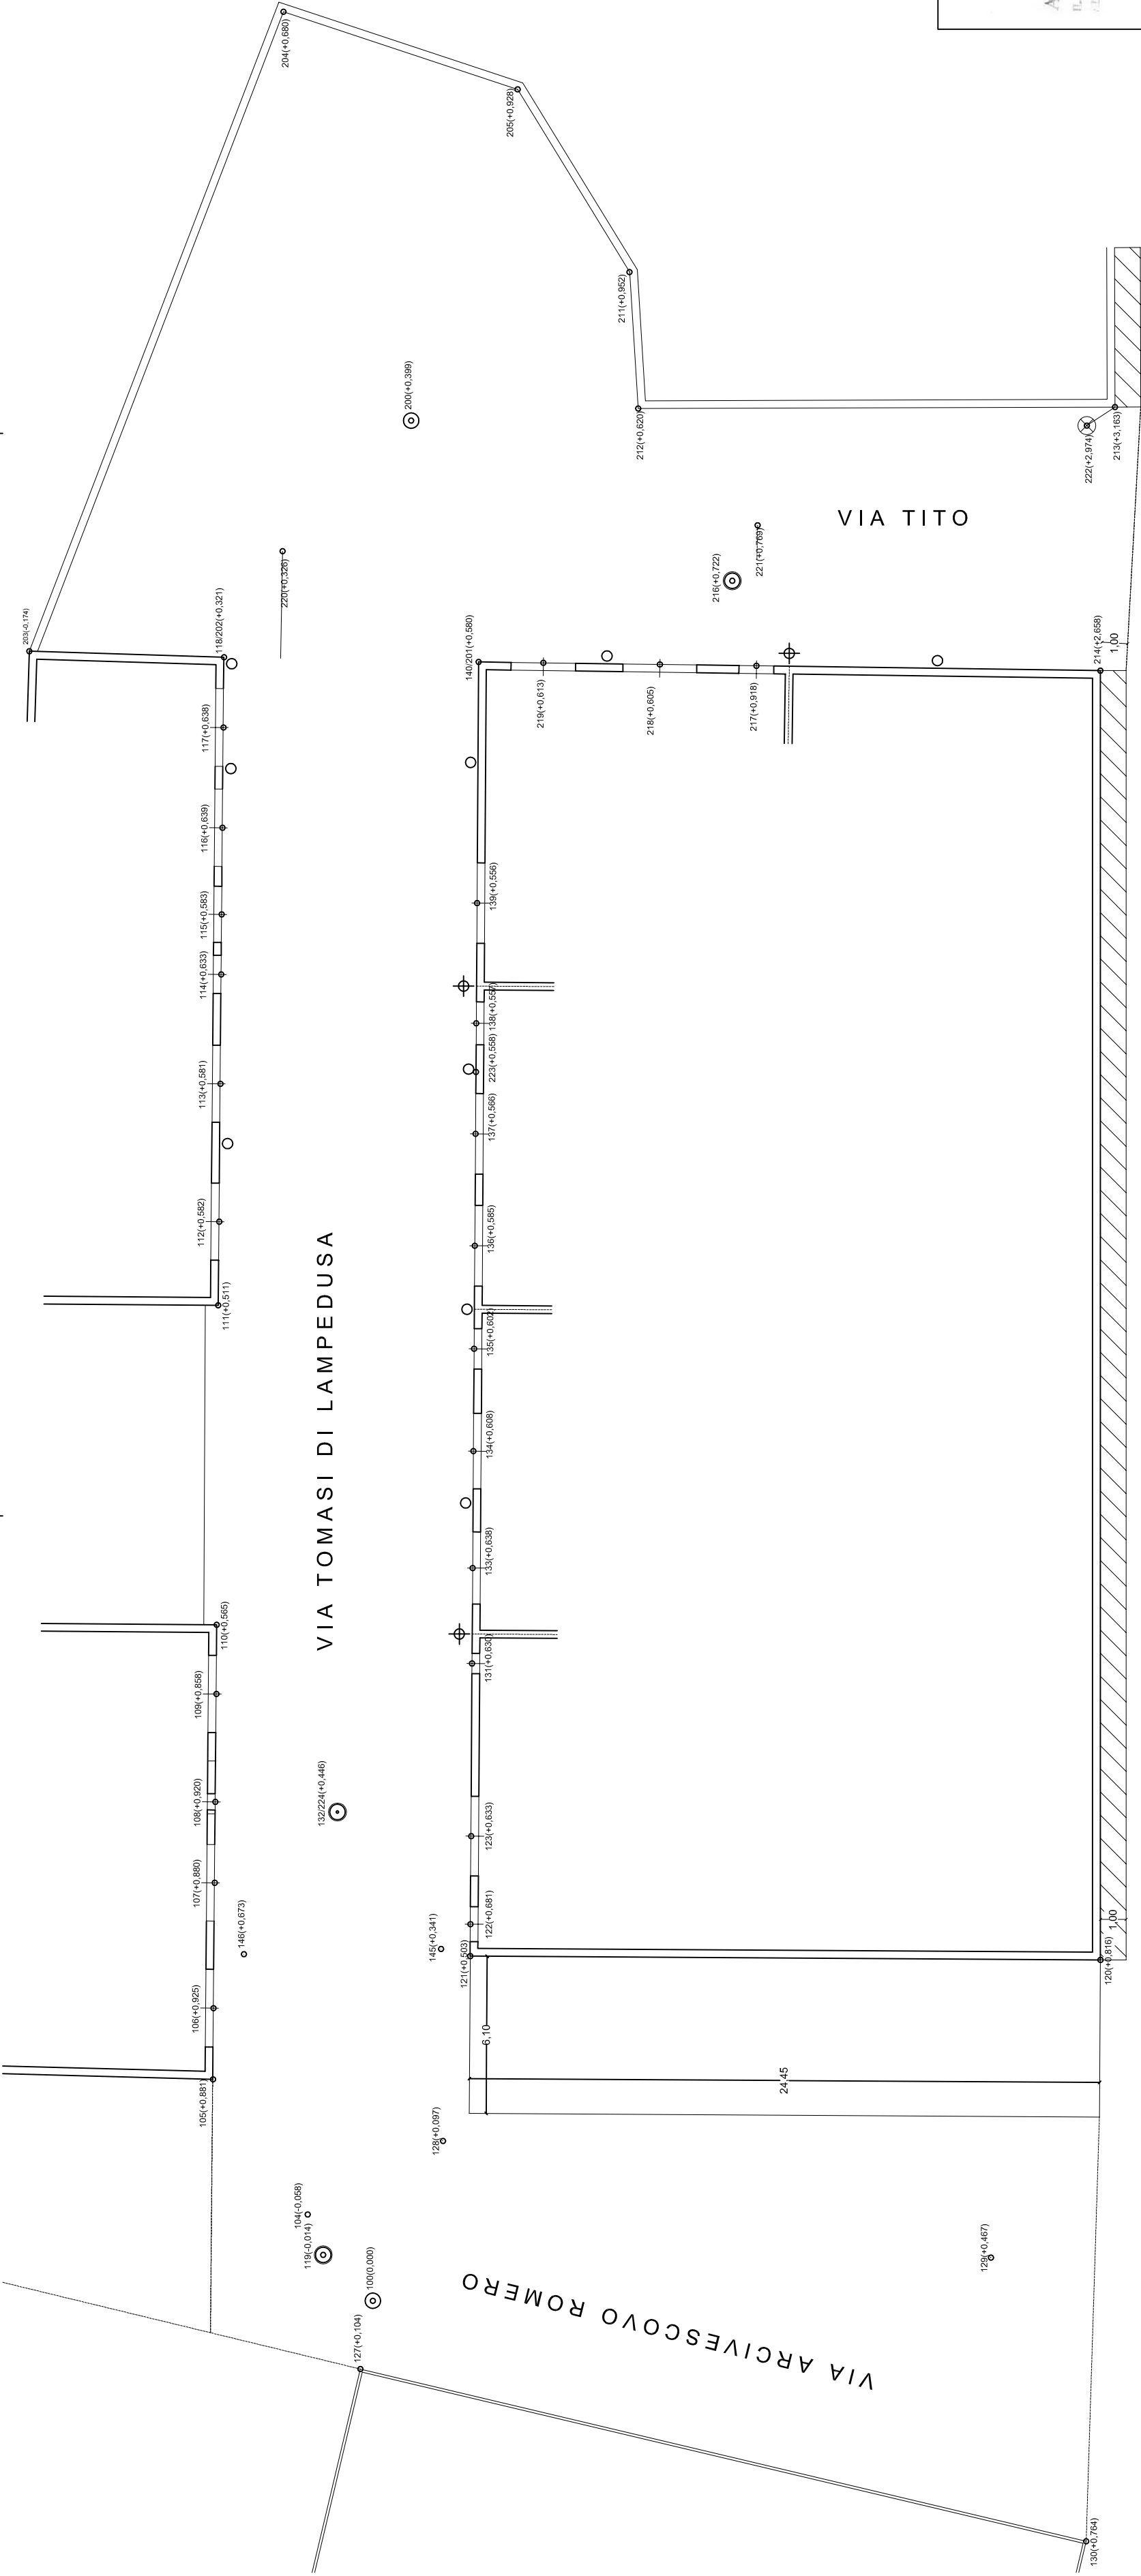

LEGENDA

- ⊙ 100(0,00) Stazione tipo
- 101(0,00) Punto di rilievo piano-altimetrico
- ⊕ Apparecchio di illuminazione stradale di rilievo (braccio)
- ⊕ Apparecchio di illuminazione stradale di rilievo (palo)
- ⊙ Pozzetto acqua esistente
- ⊗ Pozzetto fognatura esistente
- Pluviale esistente
- Fognatura esistente
- ▨ Marciapiede esistente

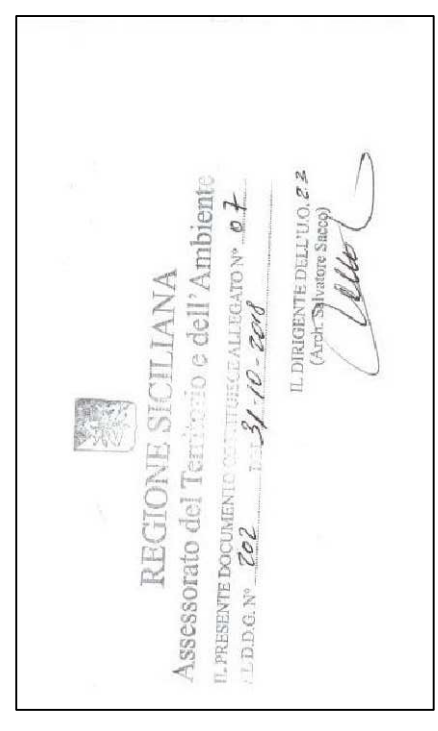

VIA ARMANDO DIAZ

VIA TITO

VIA ARCHIVESCOVO ROMERO