



COMUNE DI CANICATTI
Provincia di Agrigento

Lavori per la realizzazione di un percorso turistico
e riqualificazione urbana nella zona tra le vie Bertani,
Duca degli Abruzzi e Carini
CUP: H53D20002370001 CIG: 9534783FD4

PROGETTO ESECUTIVO


PLANIMETRIE ACQUE DI PIATTAFORMA

Elaborato n. 4.4

Il progettista Coordinatore:
Ing. Salvatore Quaranta

L'impresa Il RUP:

Il Collaboratore del Progettista:
Ing. Carmelo Palmieri Piccionello

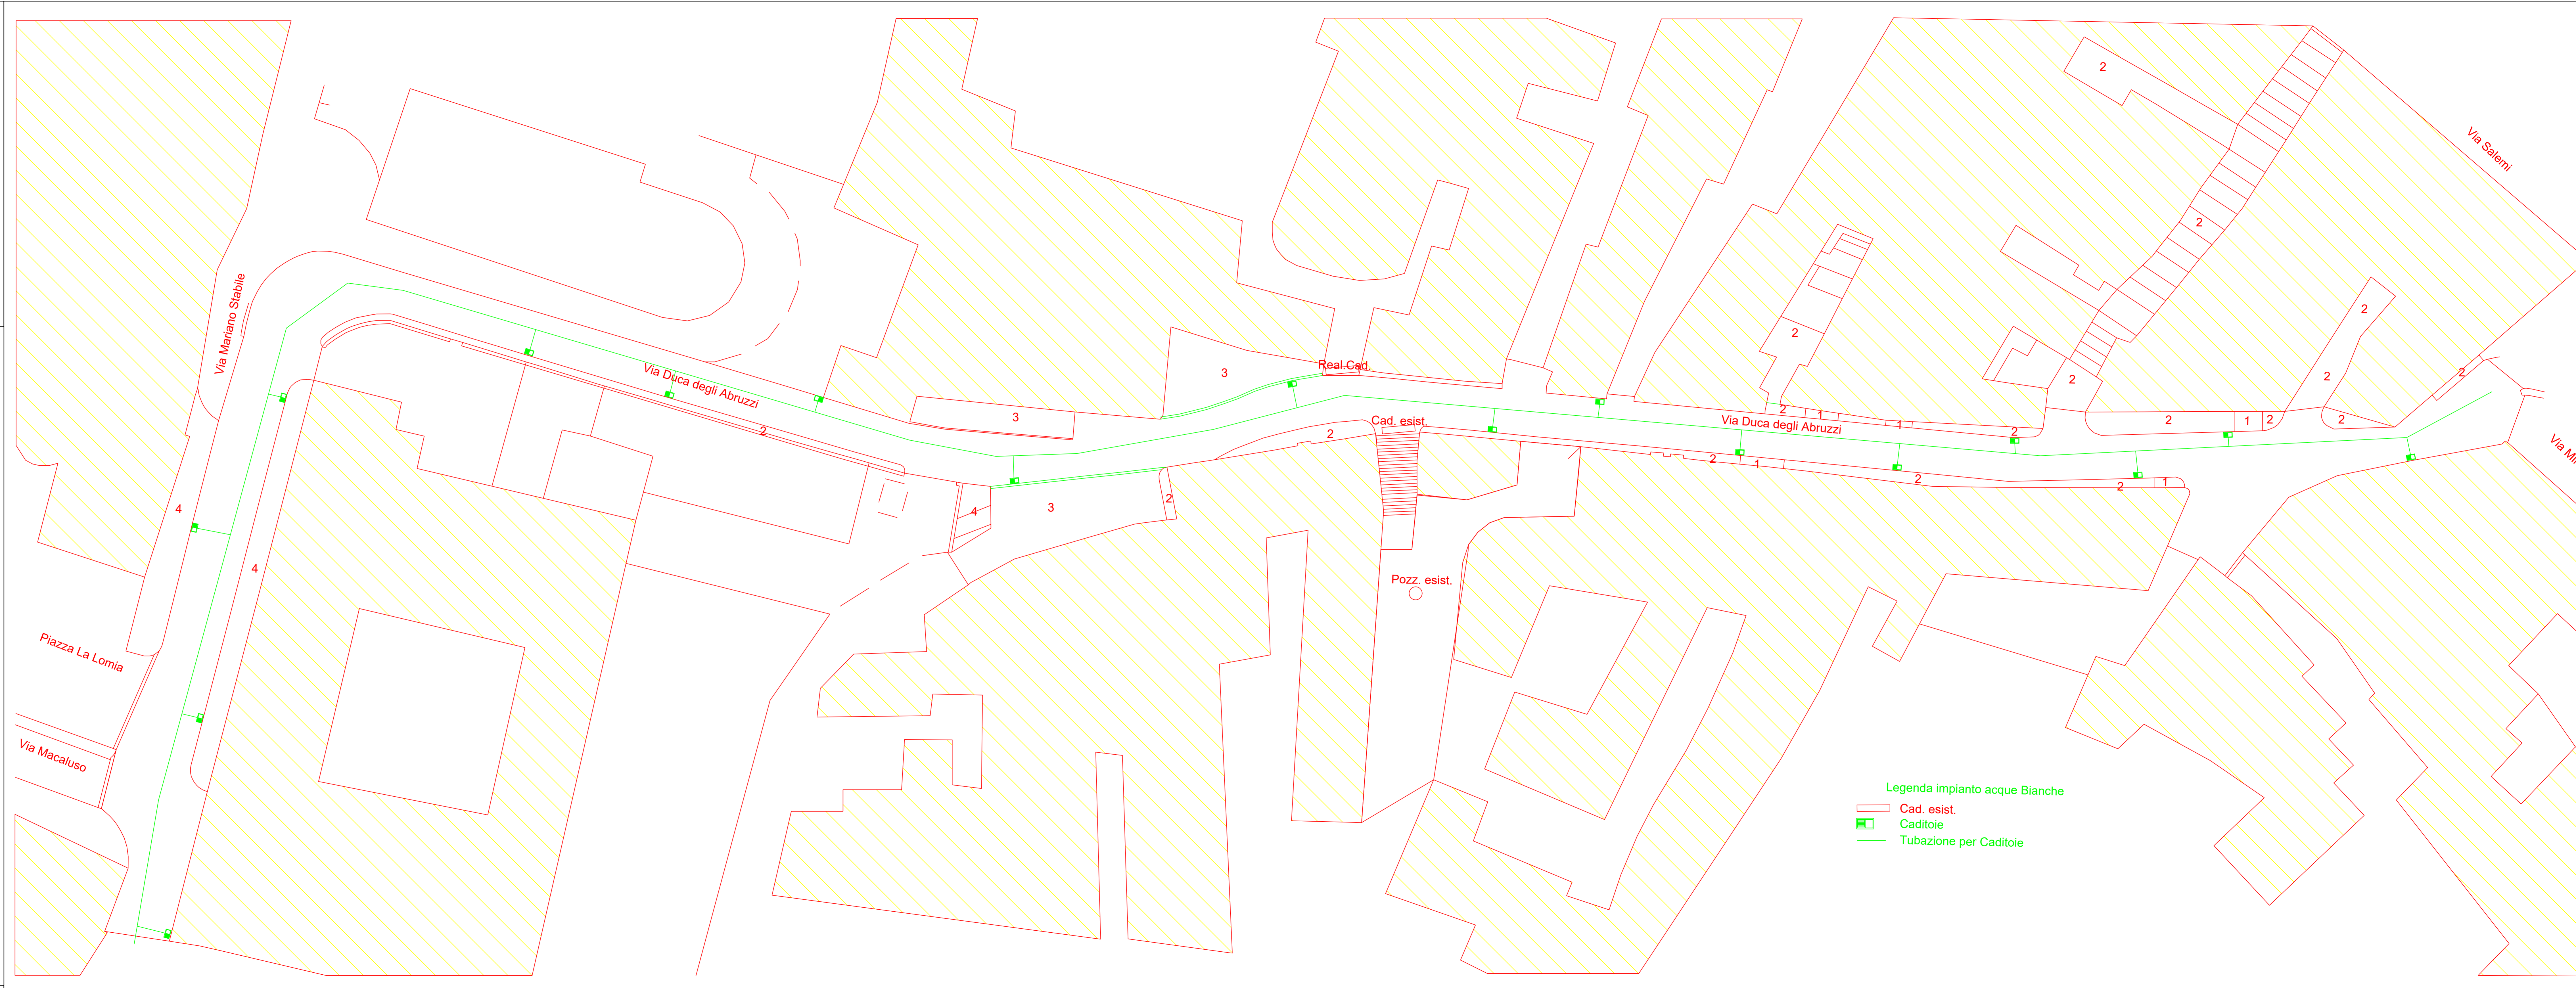

Legenda impianto acque Bianche
 — Cad. esist.
 ■ Caditoie
 — Tubazione per Caditoie