



Comune di Canicattì
Libero Consorzio Comunale di Agrigento

DIREZIONE III
Posizione Organizzativa n° 5
Opere Pubbliche – Manutenzioni – Servizi Informatici
SEZIONE LAVORI PUBBLICI

**LAVORI DI ADEGUAMENTO E CONSOLIDAMENTO STRUTTURALE DELLA
SCUOLA ELEMENTARE " M. RAPISARDI"**
CUP H55B17000610006 CIG: 82311342A8

PERIZIA DI VARIANTE E SUPPLETIVA

TAV. 10.1

ELABORATI GRAFICI

Piante

L'Impresa :

STRA.EDIL. S.r.L.
STRA.EDIL S.R.L.
Via E. Crisafulli, 11
90128 Palermo
P.IVA/C.F. 06956340829

Il Direttore dei Lavori :

Ing. Giacchino Meli

Visto Il R.U.P.

Geom. Antonio La Vecchia

I Collaboratori della D.L. :

Geom. Giuseppe Cipollina

Geom. Diego Sfalanga

Geom. Gioachino Nicosia

CITTA' DI CANICATTI'
UFFICIO TECNICO

Parere Tecnico n. 06 del 2023

Visto si esprime parere favorevole all'approvazione del
PROGETTO Di VARIANTE ai sensi dell'art. 5 della L.R.
12/07/2011 n. 12 e dell'art. 24 della L.R. n. 8 del 2016 di
recepimento del D.L. 18/04/2016 n. 50 e successive
modifiche ed integrazioni per l'importo complessivo di
€ 1.860.000,00

Canicattì li

25 MAG 2023


Il R.U.P.

Geom. Antonio La Vecchia




Data : 26.04.2023

Piano interrato

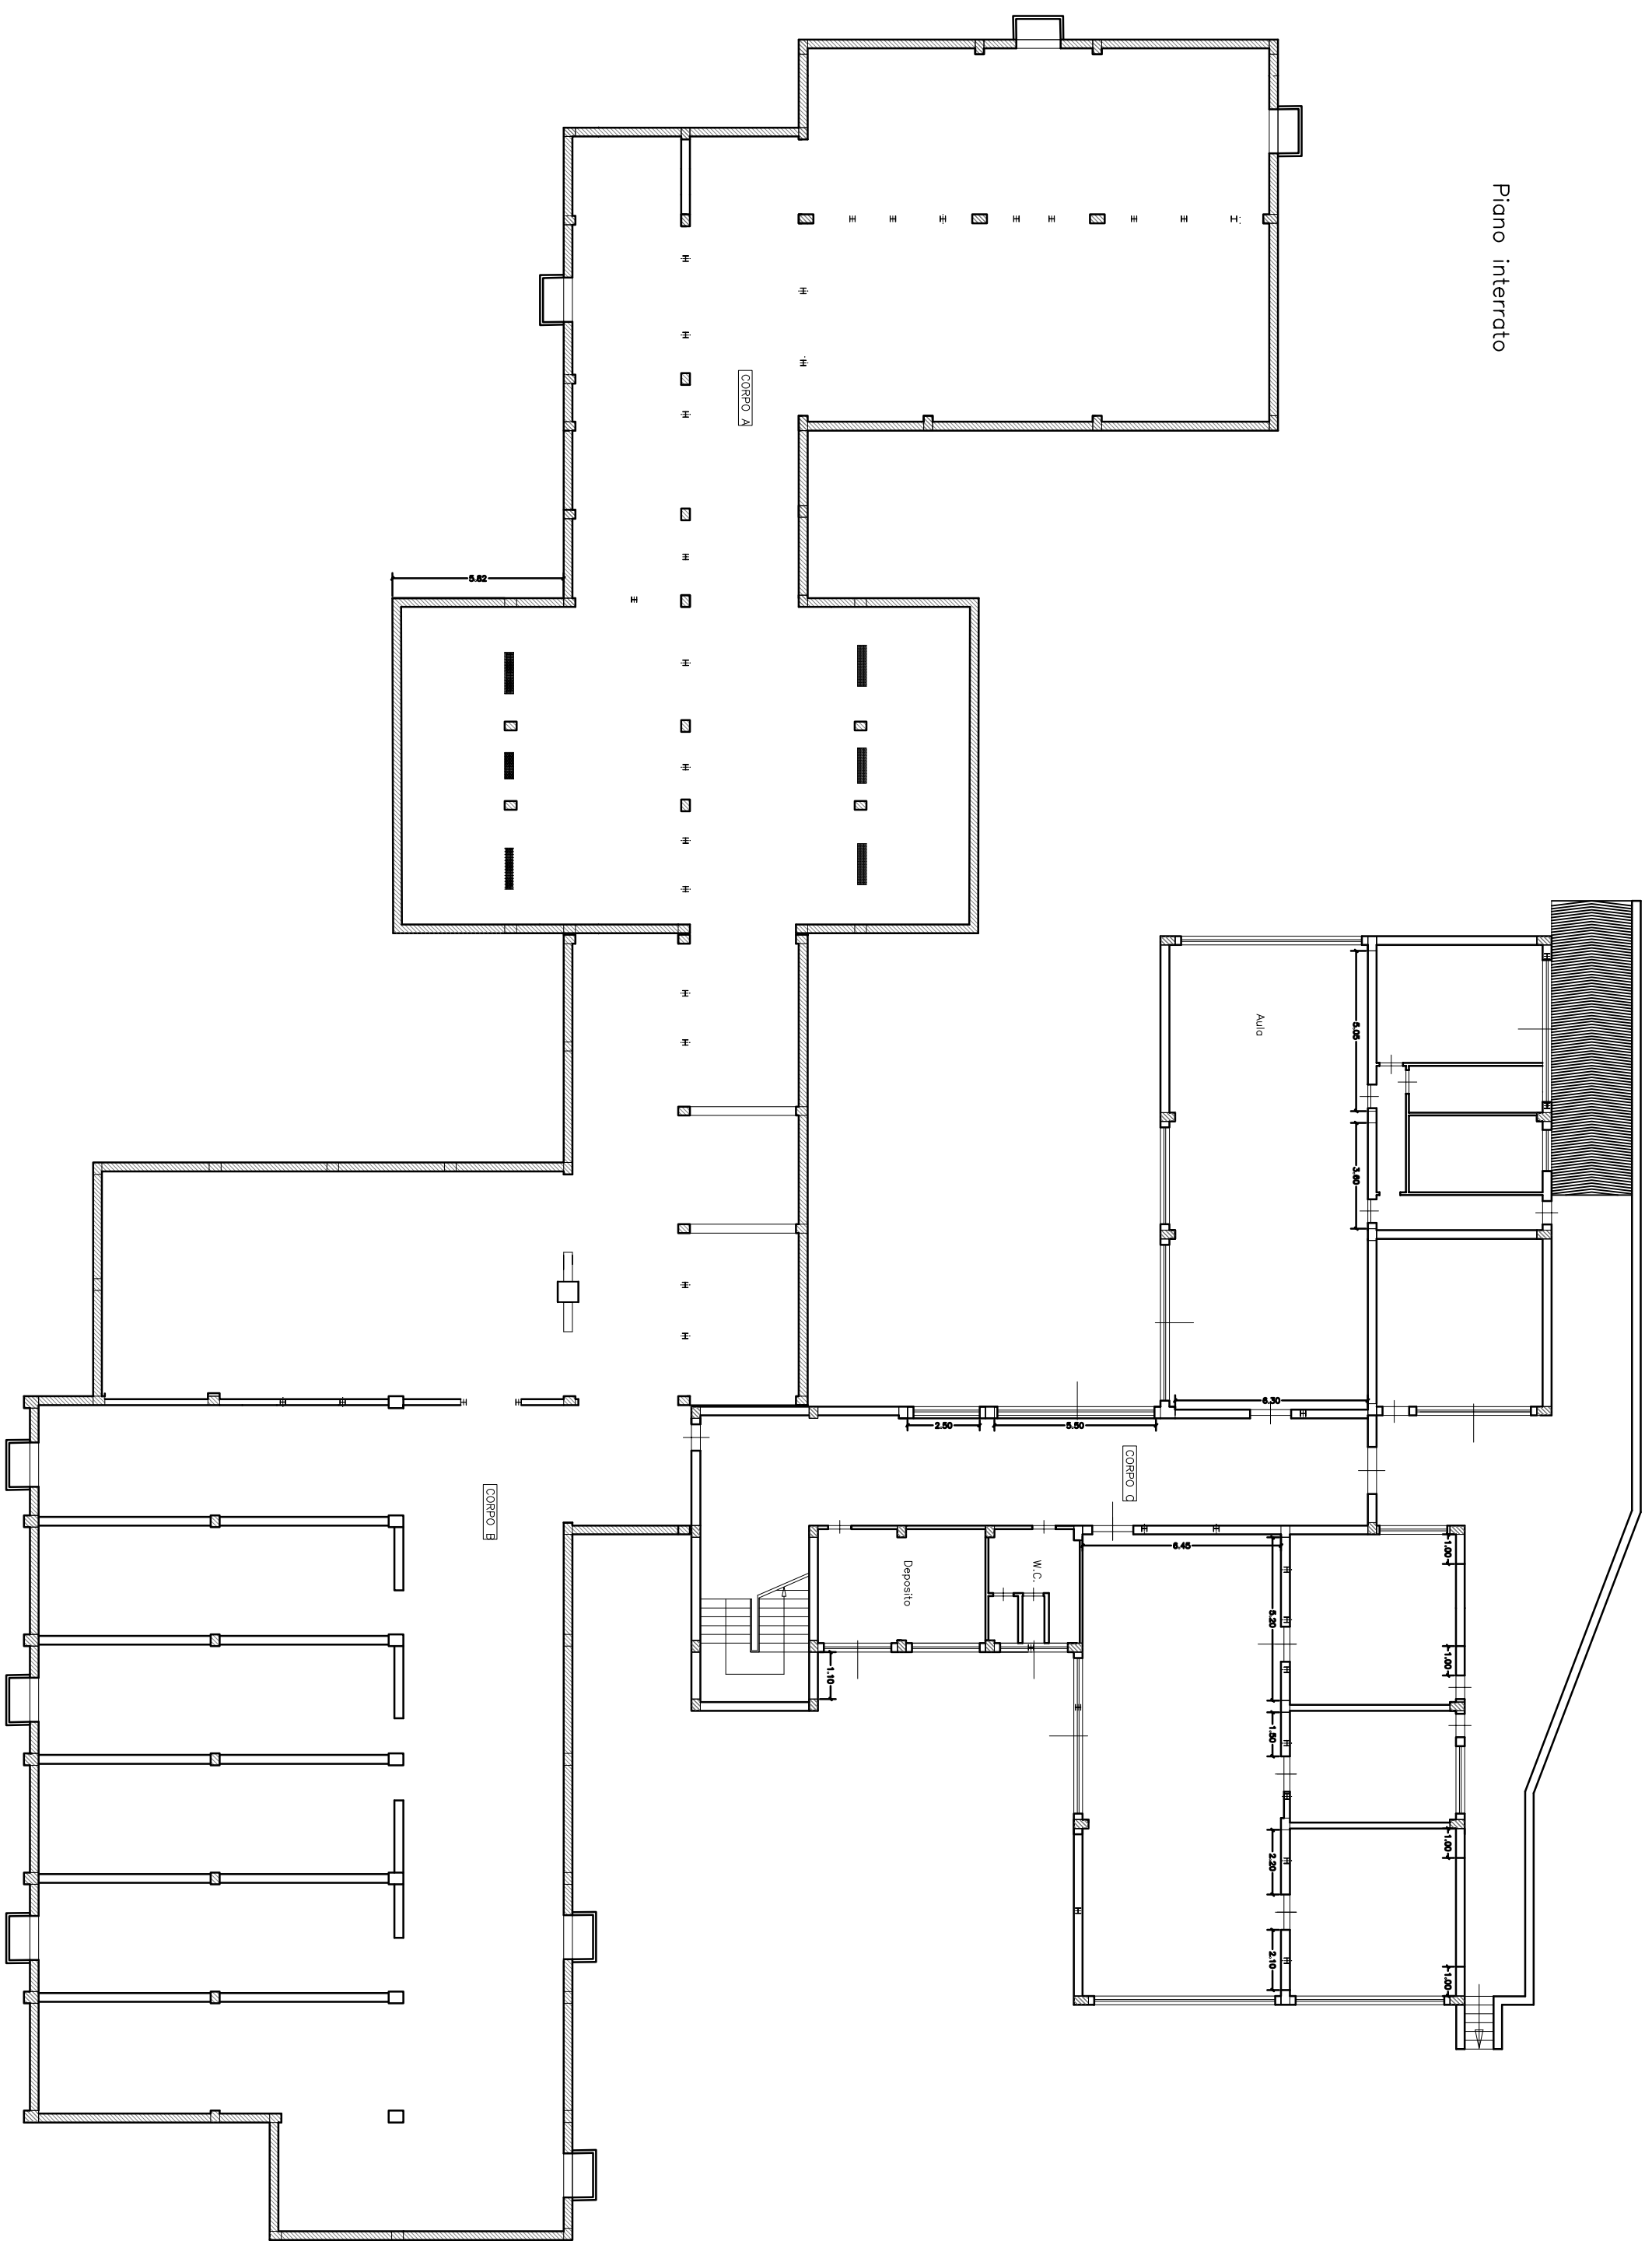

Piano rialzato

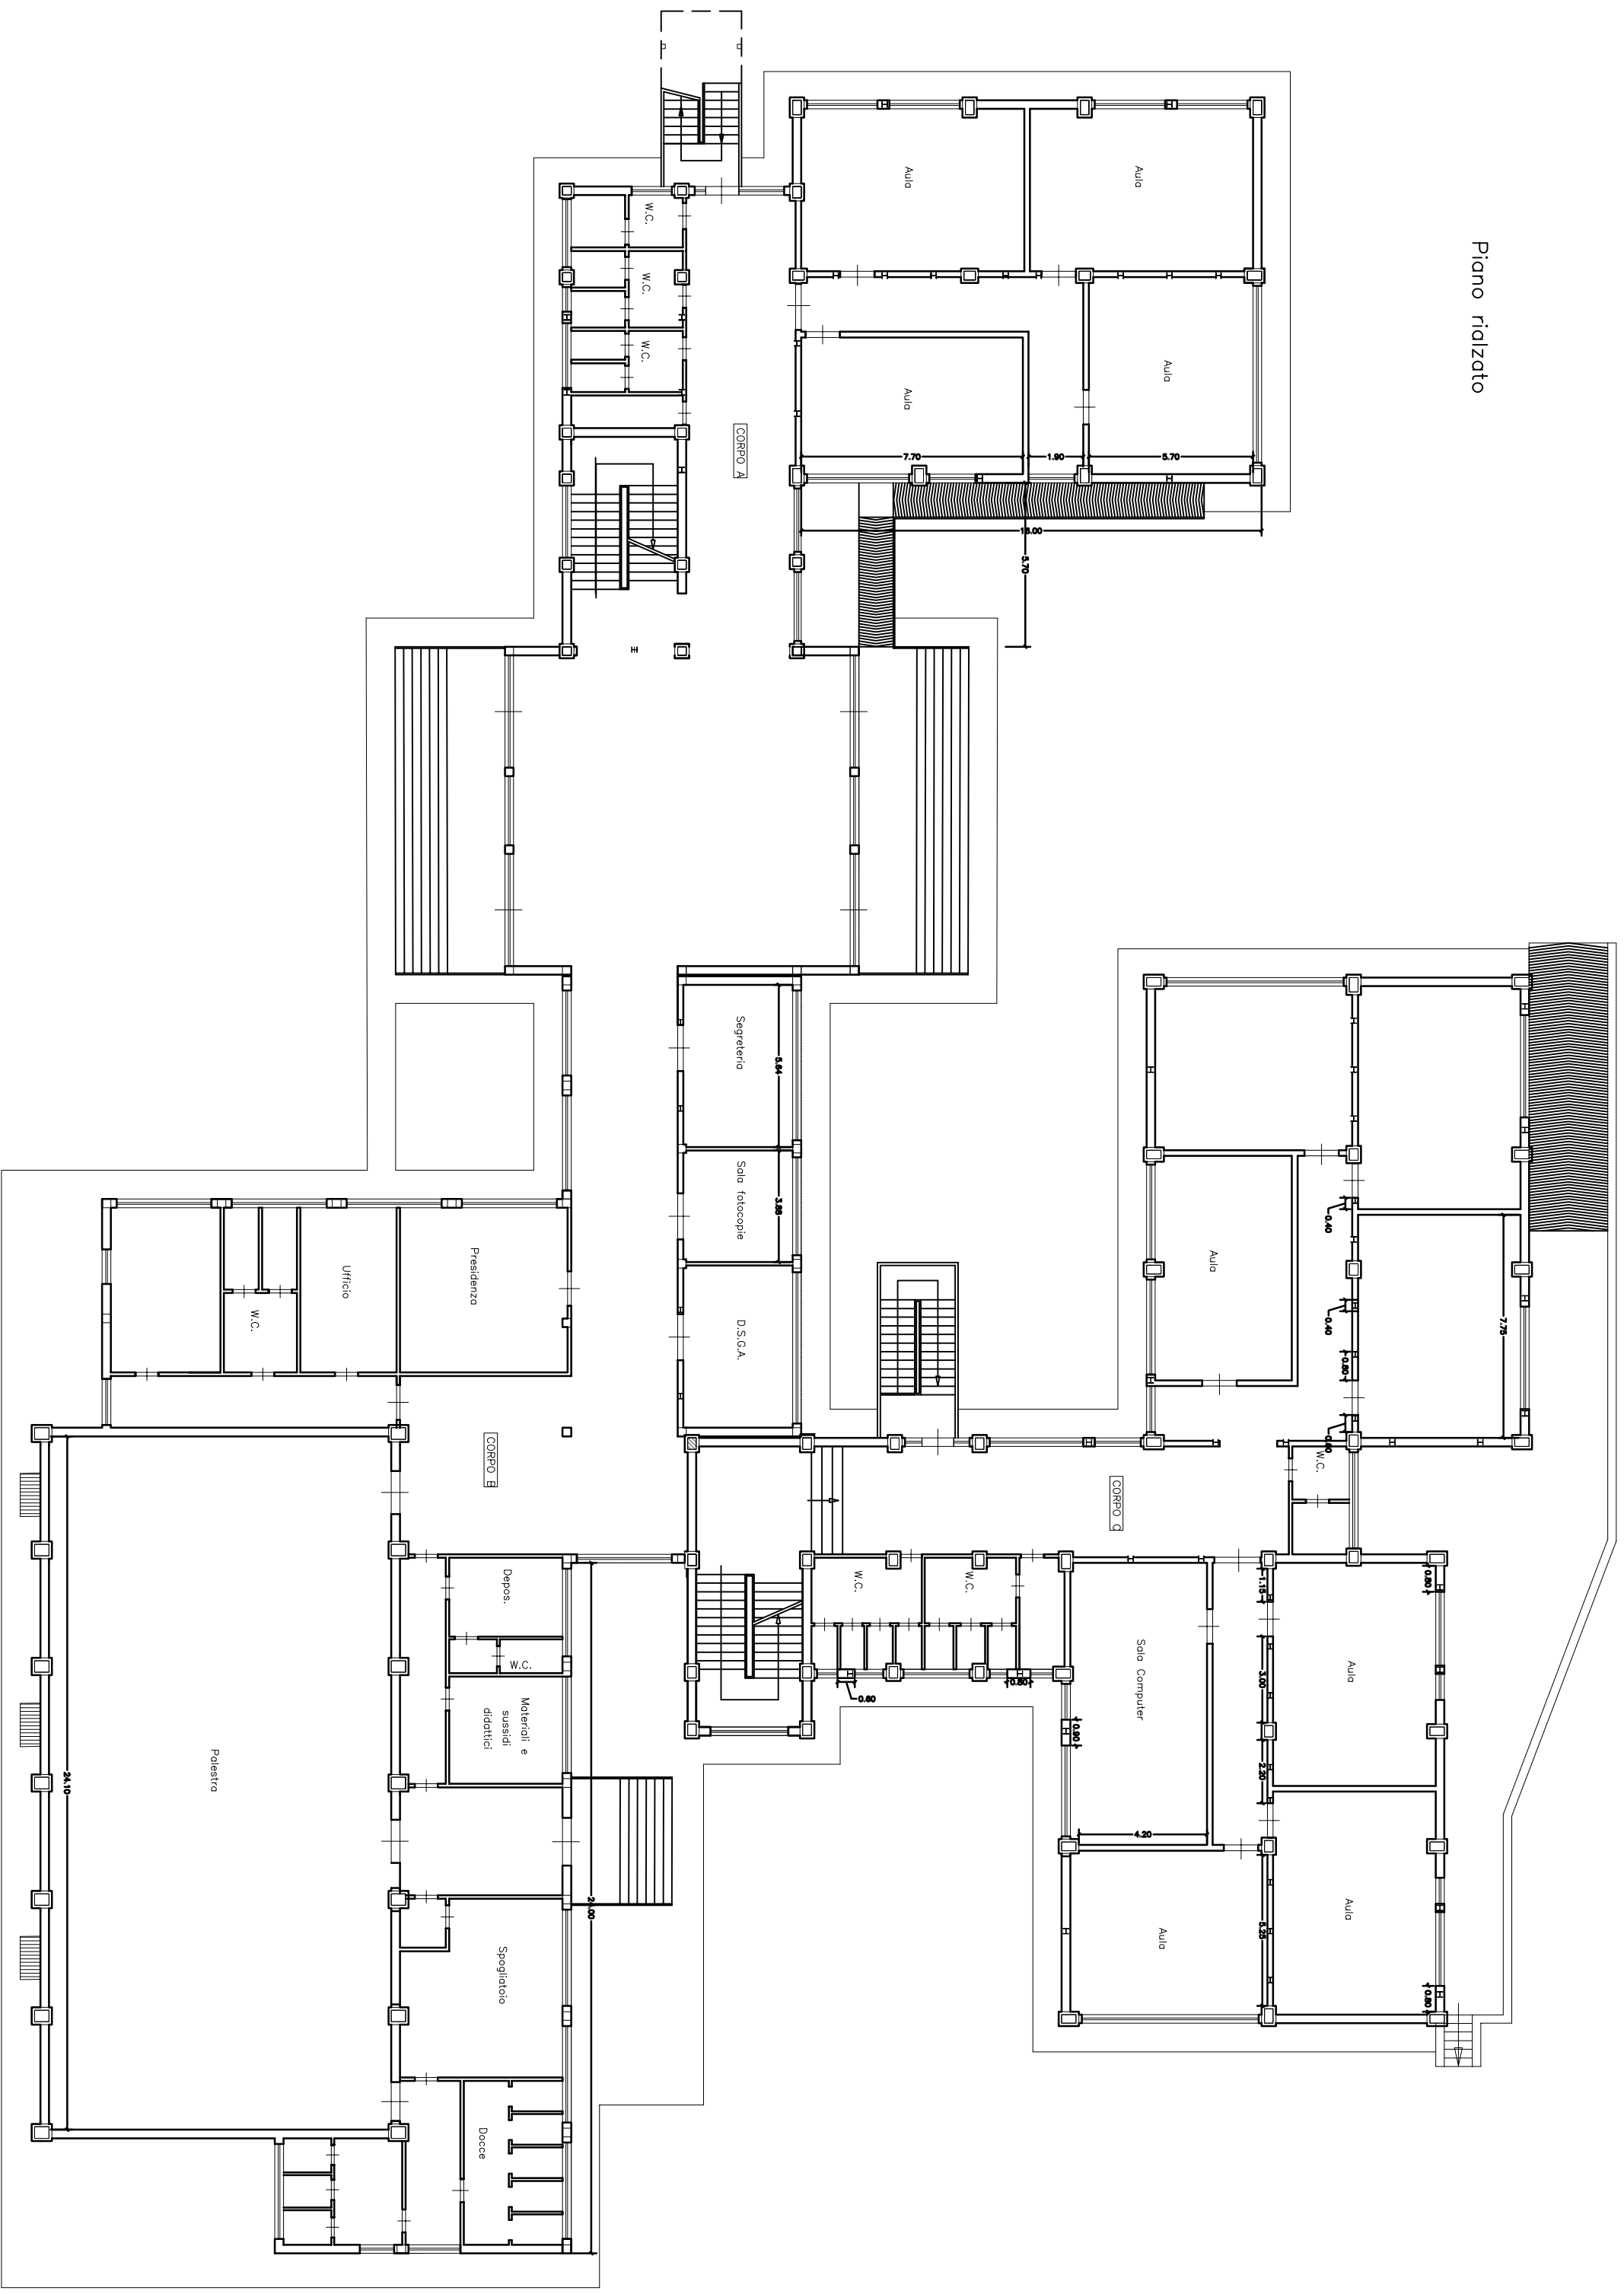

Piano primo

