Firmato digitalmente da LA VECCHIA ANTONIO
C: IT

Piano secondo

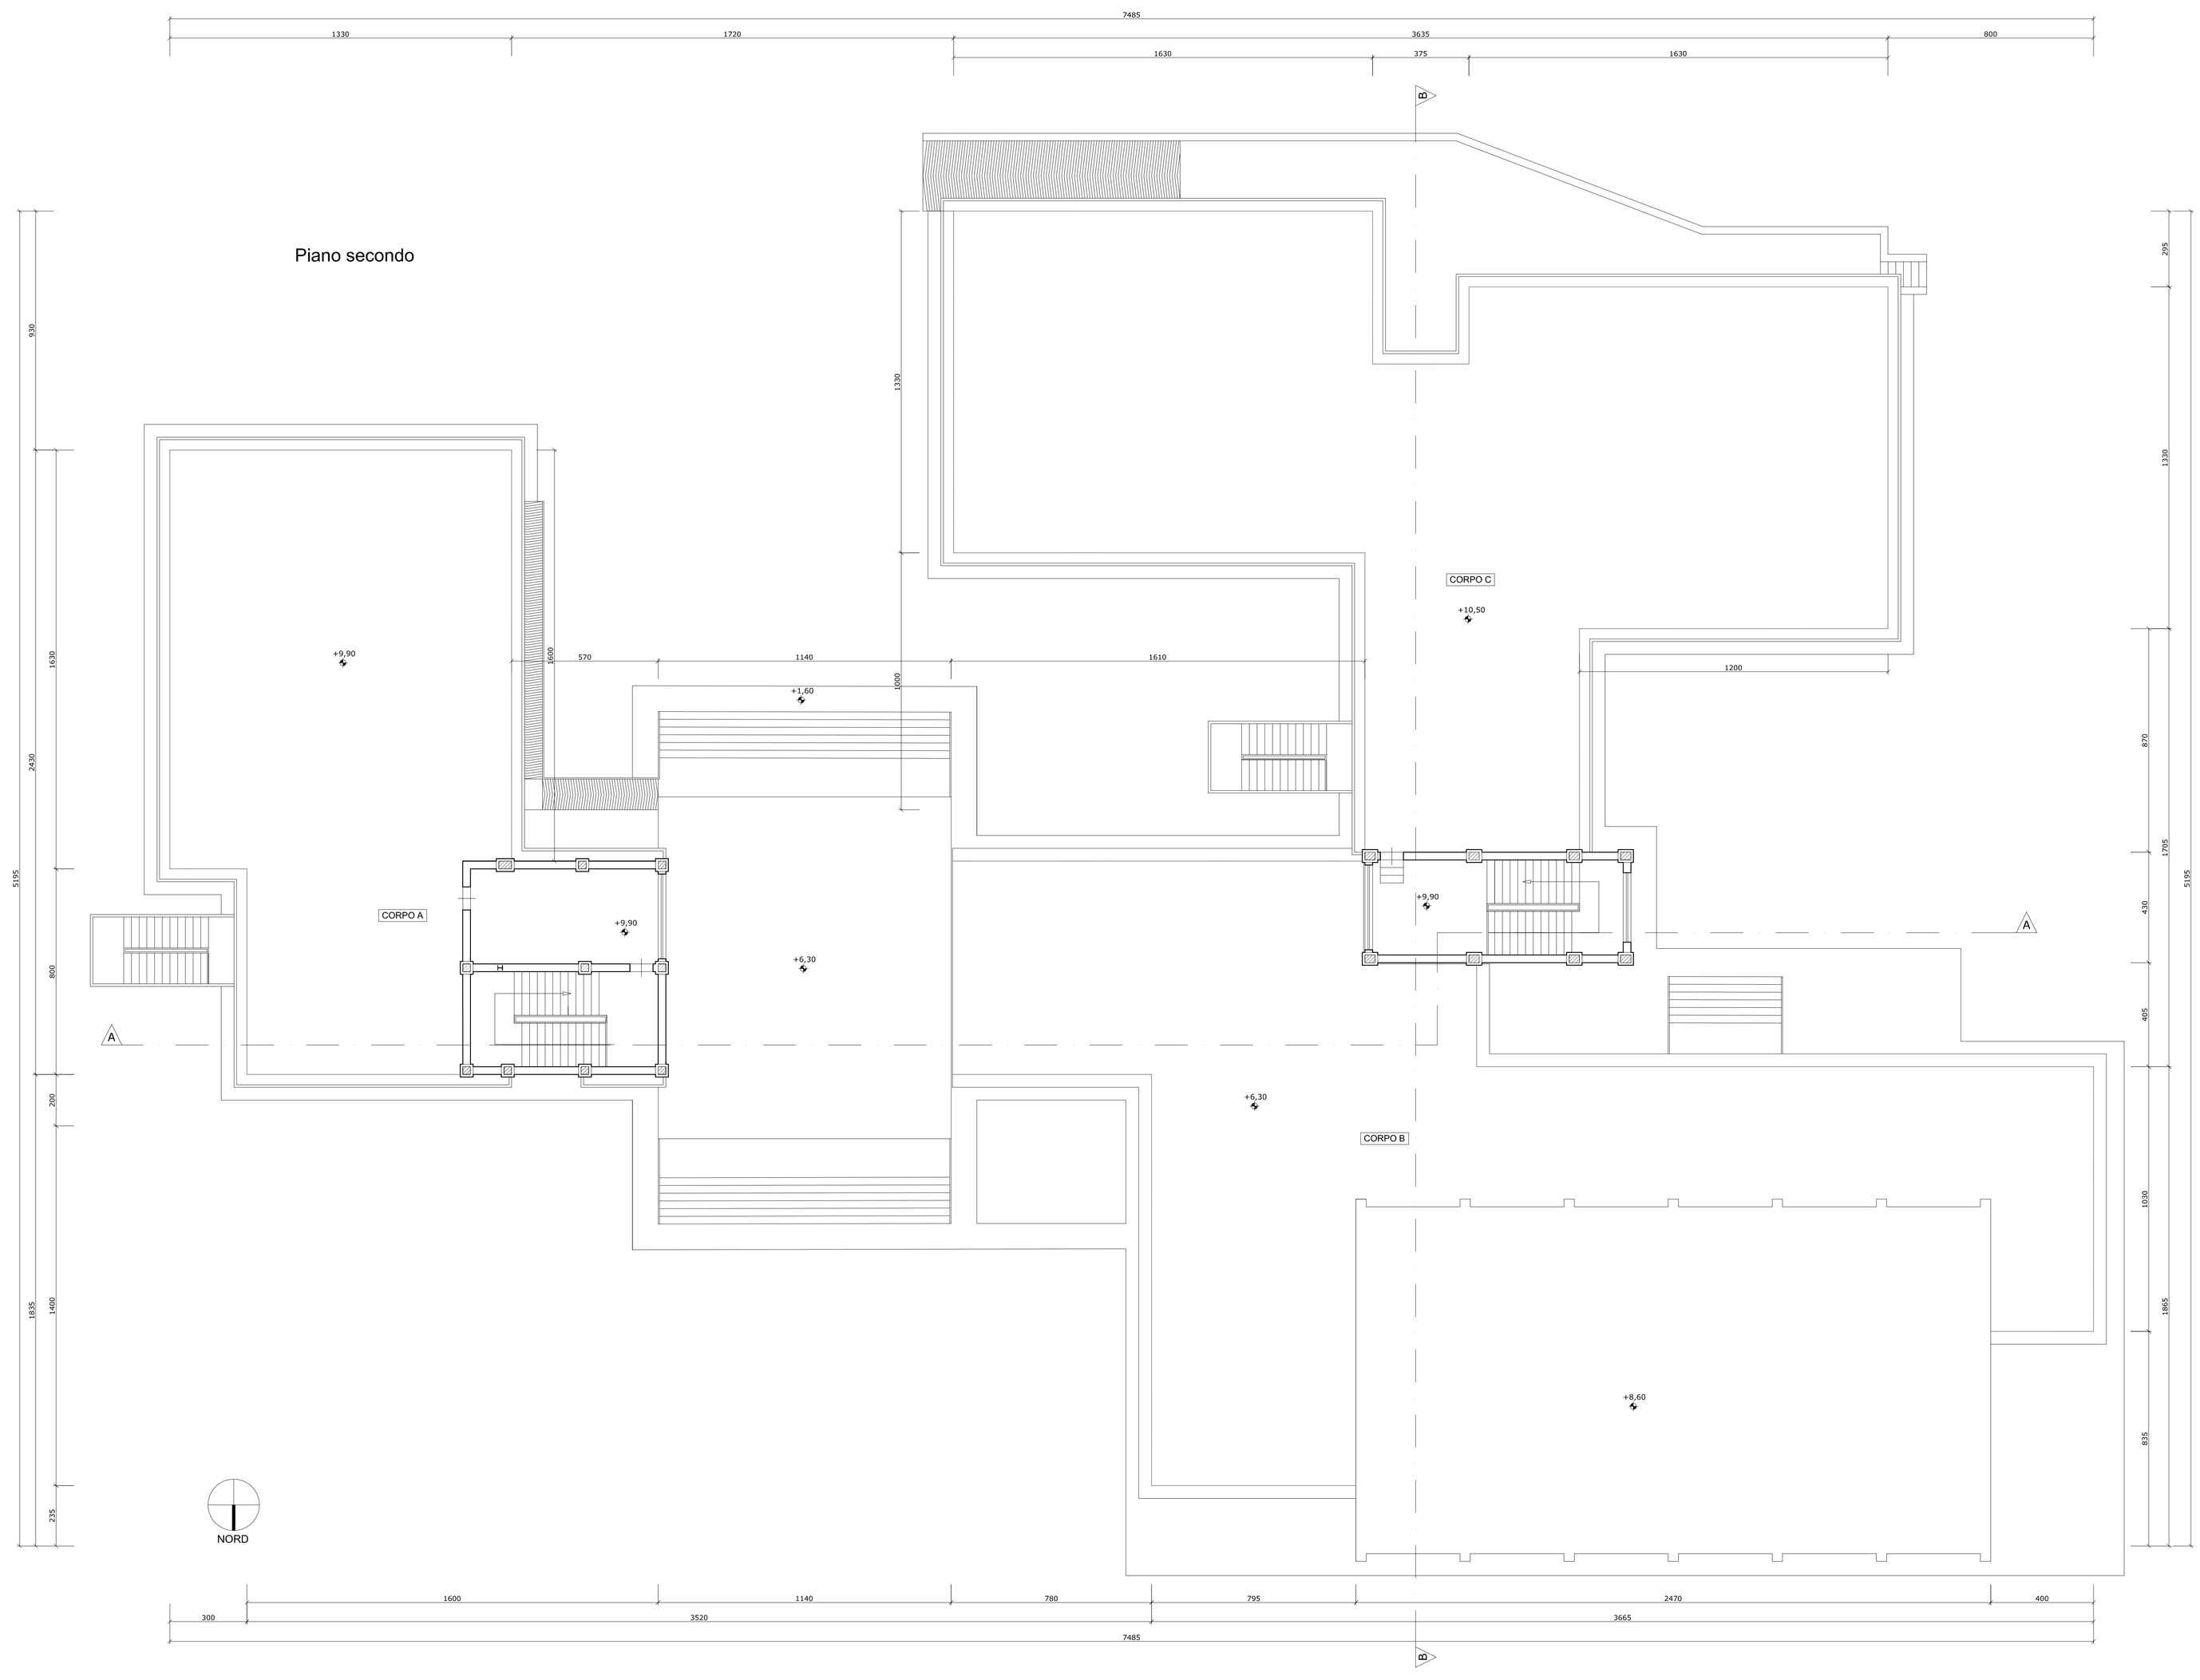

Comune di Canicattì
Libero Consorzio Comunale di Agrigento

DIREZIONE III
"Servizi tecnici territoriali, Sviluppo economico e Programmazione"
P.O. n. 5 "Servizi tecnici e territoriali e Programmazione"

LAVORI DI ADEGUAMENTO E CONSOLIDAMENTO STRUTTURALE DELLA SCUOLA ELEMENTARE " M. RAPISARDI"

CUP H55B17000610006

PROGETTO ESECUTIVO

ELABORATO	INTERVENTO PROGETTUALE	SCALA :
	Pianta piano secondo	1/100

CITTA' di CANICATTI'
Libero Consorzio Comunale di Agrigento
UFFICIO TECNICO
PARERE TECNICO FAVOREVOLE n. 15 del 2020
ai sensi dell'art. 5 della L.R. n. 12/2011
che richiama il parere tecnico n. 09 del 11.02.2020.
addì, 28.4.2020
Il RUP
Geom. Antonio La Vecchia

CITTA' DI CANICATTI'
UFFICIO TECNICO
Parere Tecnico n. 07 del 2020
Visto si esprime parere favorevole all'approvazione del PROGETTO ai sensi dell'art. 5 della L.R. 12/07/2011 n. 12 e dell'art. 24 della L.R. n. 8 del 2016 di assegnarvi del D.L. 18/04/2016 n. 50 e successive modifiche ed integrazioni per l'importo complessivo di **€ 1.500.000,00**
Canicattì li 17 FEB. 2020
Il R.U.P.
Geom. Antonio La Vecchia

Il collaboratore :	Il progettista :	Il R.U.P. :
Geom. Giuseppe Gabellina	*Ing. Gioacchino Meli*	*Geom Antonio La Vecchia*

Data : genn. 2018 Aggiornamento :